



TUMAČ ZNAKOVILJA

	GRANICA OBUHVATA		MOST
	A-1 AUTOCESTA		TUNEL/PODVOŽNJAK/NAĐVOŽNJAK
	ZAŠTITNI KORIDOR autoceste A-1		KOLNO-PJEŠAČKI MOST
	D-1 DRŽAVNA CESTA		PJEŠAČKI MOST
	GLAVNE MJESNE ULICE		ZAHTEJIVNA RASKRŠKA
	SABIRNE ULICE		AK AUTOBUSNI KOLODOR
	OSTALE ULICE		AS STAJALIŠTE MEĐUGRAĐSKIH (MEĐUZUPANJSKIH) LINIJA
	GRANICA POJASA ULICE		PA PARKIRALIŠTE TURISTIČKIH AUTOBUSA
	IZGRABENE ULICE		JAVNA GARAJA
	NEIZGRABENE ULICE		PREDIO A
	OSTALE STAMBENE ULICE - PLANIRANE ZA NEPOSREDNU PROVEDBU GUP-A		Kriterij za izračun parkirališno-garažnih mjesta
			GD D POPREČNI PRESJEK POJASA ULICE


ŽELJEZNIČKI PROMET

	ŽELJEZNIČKA PRUGA ZA MEĐUNARODNI PROMET		GRANICA KORIDORA ŽELJEZNIČKE PRUGE
	ŽELJEZNIČKA PRUGA ZA MEĐUNARODNI PROMET planirano		ŽELJEZNIČKI STAJALIŠTE
	ŽELJEZNIČKA PRUGA ZA LOKALNI PROMET		
	ZK ŽELJEZNIČKI KOLODOR		
	PRILAZI U DVUJE RAZINE		

RJEČNI PROMET

	PLOVNI PUT I OZNAKA KLASA		OSTALE RJEČNE LUKE I PRISTANIŠTA
--	---------------------------	--	----------------------------------

PRESJECI POJASEVA A-A DO W-W

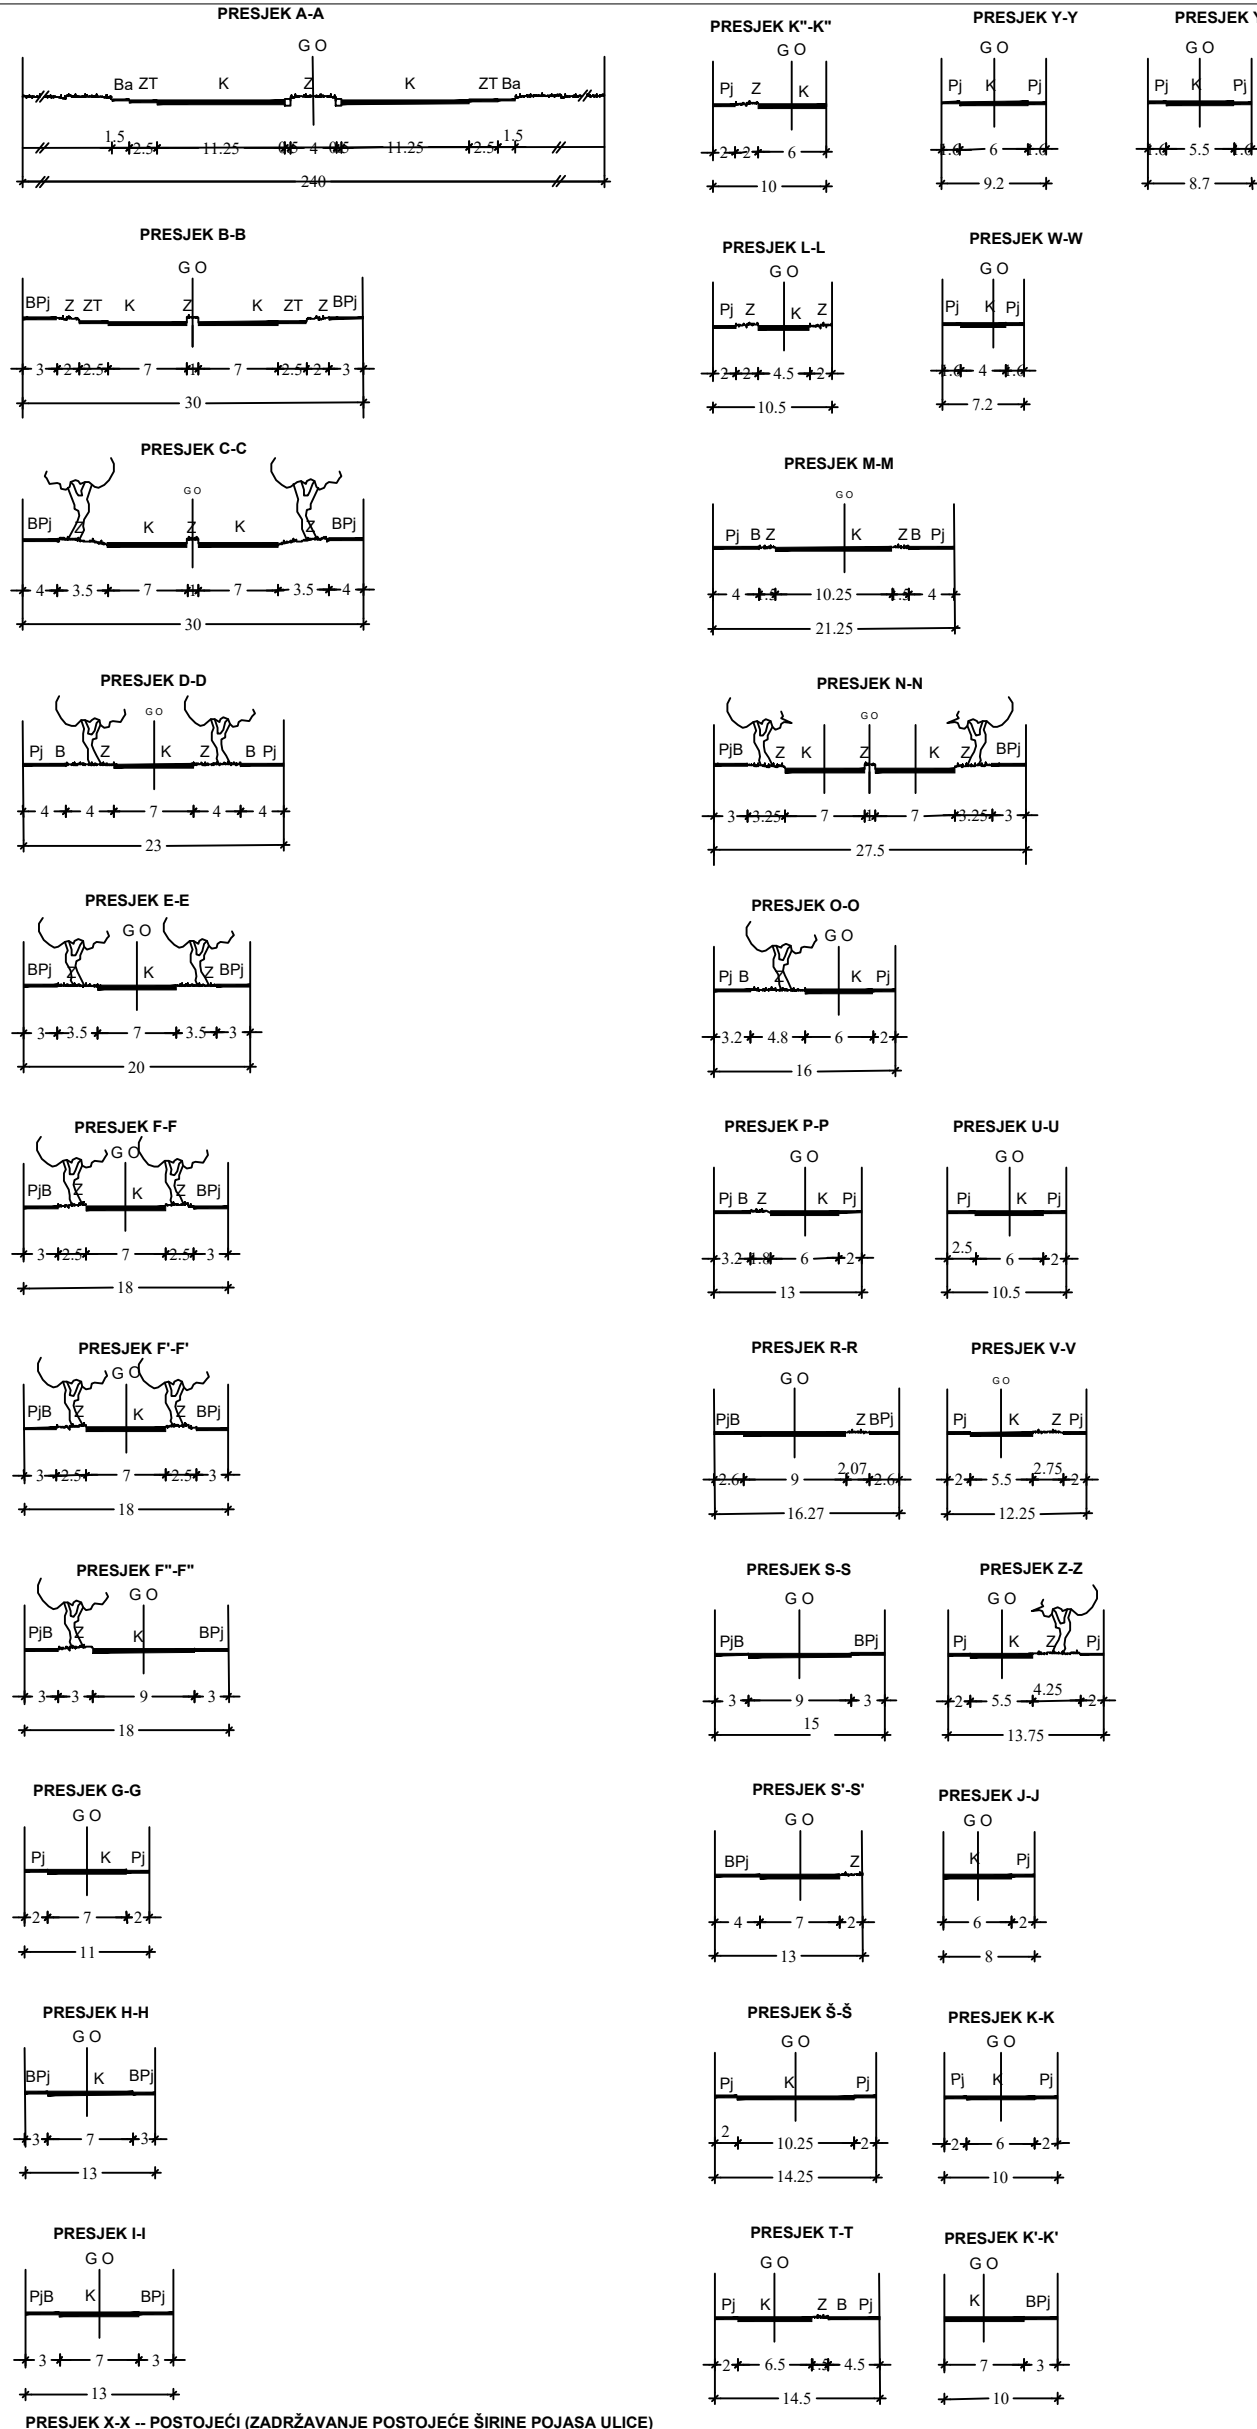

Županija: **KARLOVAČKA ŽUPANIJA**

Jednica lokalne samouprave: **GRAD KARLOVAC**

Naziv prostornog plana: **GENERALNI URBANISTIČKI PLAN GRADA KARLOVCA**  
 PROČIŠĆENI KARTOGRAFSKI PRIKAZI NAKON IV. IZMJENA I DOPUNA  
 („Glasnik“ Grada Karlovca broj 14/07, 06/11, 08/14, 13/19, 15/19 - pročišćeni tekst, 17/24 i 21/24 - Ispravak Odluke i pročišćeni tekst)

Naziv kartografskog prikaza: **CESTOVNI I ŽELJEZNIČKI PROMET**

Broj kartografskog prikaza: <b>3.1.</b>	Mjerilo kartografskog prikaza: <b>1:10.000</b>
---	--

Nositelj izrade: **Upravni odjel za prostorno uređenje, gradnju i zaštitu okoliša Grada Karlovca**

Pravna osoba koja je izradila Elaborat: **URB/NG d.o.o. za poslove prostornog uređenja i zaštitu okoliša, Zagrebačka cesta 143A, Zagreb**

Pečat pravne osobe koja je izradila Plan: **URBING, d.o.o. ZAGREB**

Odgovorna osoba: **Tihomir Knežić, dipl.ing.arh.**

Odgovorni voditelj izrade Elaborata: **Darko Martinec, dipl.ing.arh.**

Pečat Gradskog vijeća: **Darko Martinec, dipl.ing.arh.**

Pečat nadležnog tijela: **Marina Jarnjević, dipl.jur.**