


KARLOVAC IZMJENE I DOPUNE PUP-a GORNJE MEKUŠJE - I. etapa

ANALIZA POSTOJEĆE IZGRADNJE


- OSHRANI IZMJENA I DOPUNA PUP-a
- GRANIČNA POSTOJEĆE ČESTICE PREMA KOPIJA KATASTRALNOG PLANA
- OSNAKA POSTOJEĆE ČESTICE
- STVARNO STANJE PREMA GEODETSKOM SNIMKU
- GRANJEVA KATNOSTI P (prijemlje)
- GRANJEVA KATNOSTI P-1 (garage) + 1 (uži)
- RUB ASFALTIŠNE POKROVNE
- OGRAĐIVA TIPOŠIČKOG KRUGLA VMA-a
- OGRAĐIVA STAMBENE NAMJENE - OBITELJSKA KUĆA
- KOTA TERENA - MUDROSKA VISINA
- VISINSKA SIČOVICA TERENA
- POSTOJEĆA GRANJEVA

POSTOJEĆA IZGRADNJA UNUTAR OGRADJE TIPOŠIČKOG KRUGLA KIM - MLEJEVA KARLOVAC d.d.

- 1 - PORTNICA
- 2 - PULJEM MLEJEKA
- 3 - PREDIO MLEJEKA, PUNIONICA, UREDI...
- 4 - SKLADISTA
- 5 - POKOJICA GOSPODARSKA ZGRADA, RESTORAN...
- 7 - MALA UREŠKA ZGRADA
- 8 - MONITIZNO SKLADIŠTE

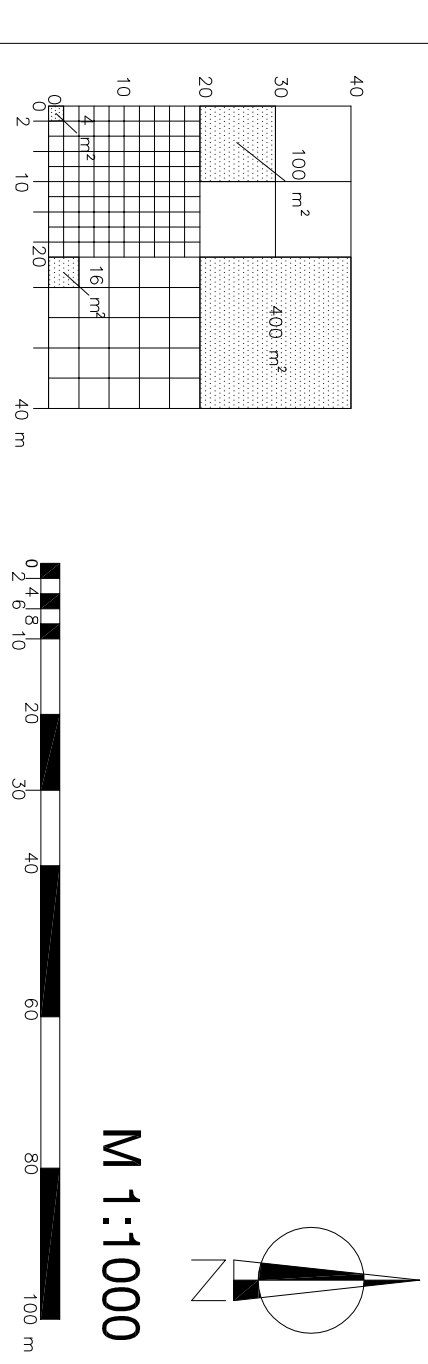

Grad:	KARLOVAC
Naziv prostornog plana:	IZMJENE I DOPUNE PUP-a GORNJE MEKUŠJE - I. etapa
Naziv kartografskog prikaza:	ANALIZA POSTOJEĆE IZGRADNJE
Broj kartografskog prikaza:	1
Mjerna kartografska prikaza:	1:1.000
Odnika o izradi prostornog plana (službeno glasila):	Odlika predstavničkog tijela o donošenju plana Glasnik Grada Karlovača, broj 01/09 i 02/09
Javna rasprava (datum objave):	26.11.2009. Javni uvid održan od: 04.12.2009. do: 18.12.2009.
Predstavnici odgovornog za provođenje javne rasprave:	Odgovorna osoba za provođenje javne rasprave: IRENA KAFIŠ-PAVLOVIĆ, dipl.ing. arh.
Predstavnici odgovornog za provođenje plana s izvršnim organom:	Odgovorna osoba: 2 d.o.o. Karlovac
Predstavnici odgovornog za provođenje plana s izvršnim organom (Odgovorni voditelj):	Odgovorna osoba: VLAŠTA LENDIĆ-DAHEC, dipl.ing. arh.
Koordinator plana (Odgovorni voditelj):	Odgovorna osoba: TATJANA BASAR, dipl.ing. arh.
Štampani list u izradi plana:	MILAN MIŠIJEVIĆ, ing. arh.
TATJANA BASAR, dipl.ing. arh.	MROSLAV MIŠIJEVIĆ, sr. se. ing. arh.
VLAŠTA LENDIĆ-DAHEC, dipl.ing. arh.	MILADEN TRBOVIĆ, dipl.ing. arh.
DAVOR PETRAČIĆ, dipl.ing. grad.	Predsjednik Gradskog vijeća: ZEJLJKO GOŠIĆ, dr. atom.
Predstavnici gradskog vijeća:	Predstavnici gradskog vijeća: ZEJLJKO GOŠIĆ, dr. atom.
Predstavnici odgovornog za provođenje plana s izvršnim organom:	Predstavnici odgovornog za provođenje plana s izvršnim organom:

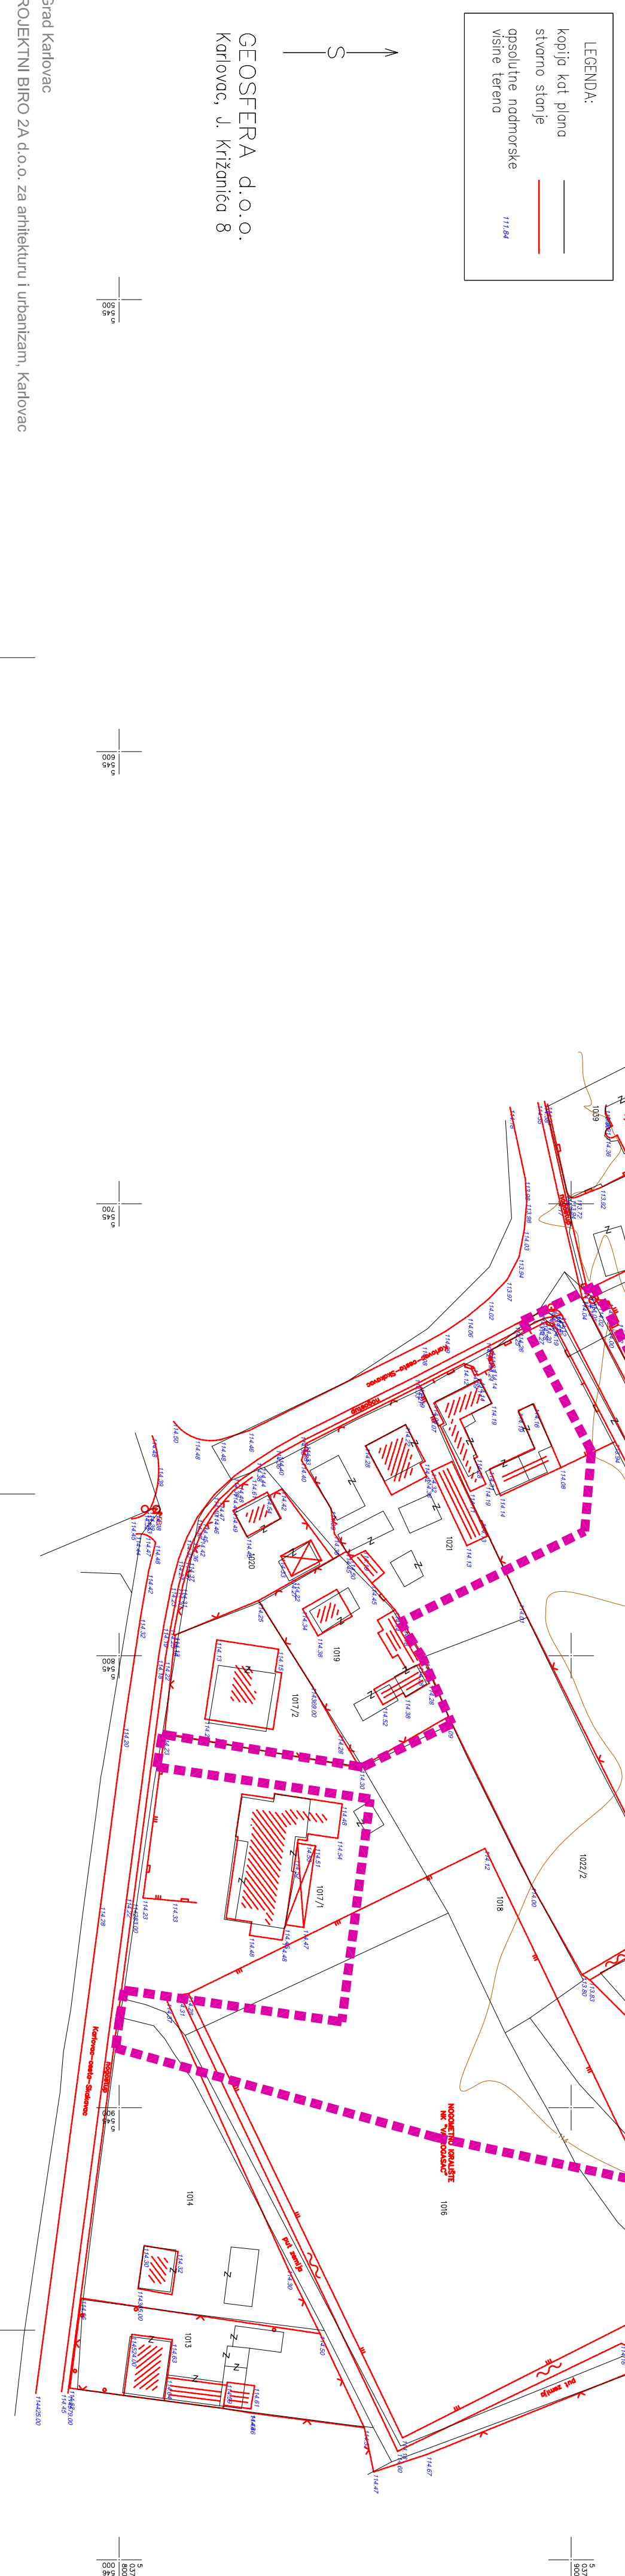

LEGENDA:
koplja kot. dno
stvarno stanje
opisane namjene
kote terena

GEOSFERA d.o.o.
Karlovac, ul. Križeviča 8

Naručilac: Grad Karlovac
Izvršitelj: PROJEKTI BIRO ZA d.o.o. za arhitekturu i urbanizam, Karlovac