


4. OBLICI KORIŠTENJA I NAČIN GRADNJE
4B9. RASTER I RAZMJEŠTAJ UKOPNIH PARCELA - polje 9

APE

URBANISTIČKI PLAN UREĐENJA "GROBLJE HRNETIĆ"

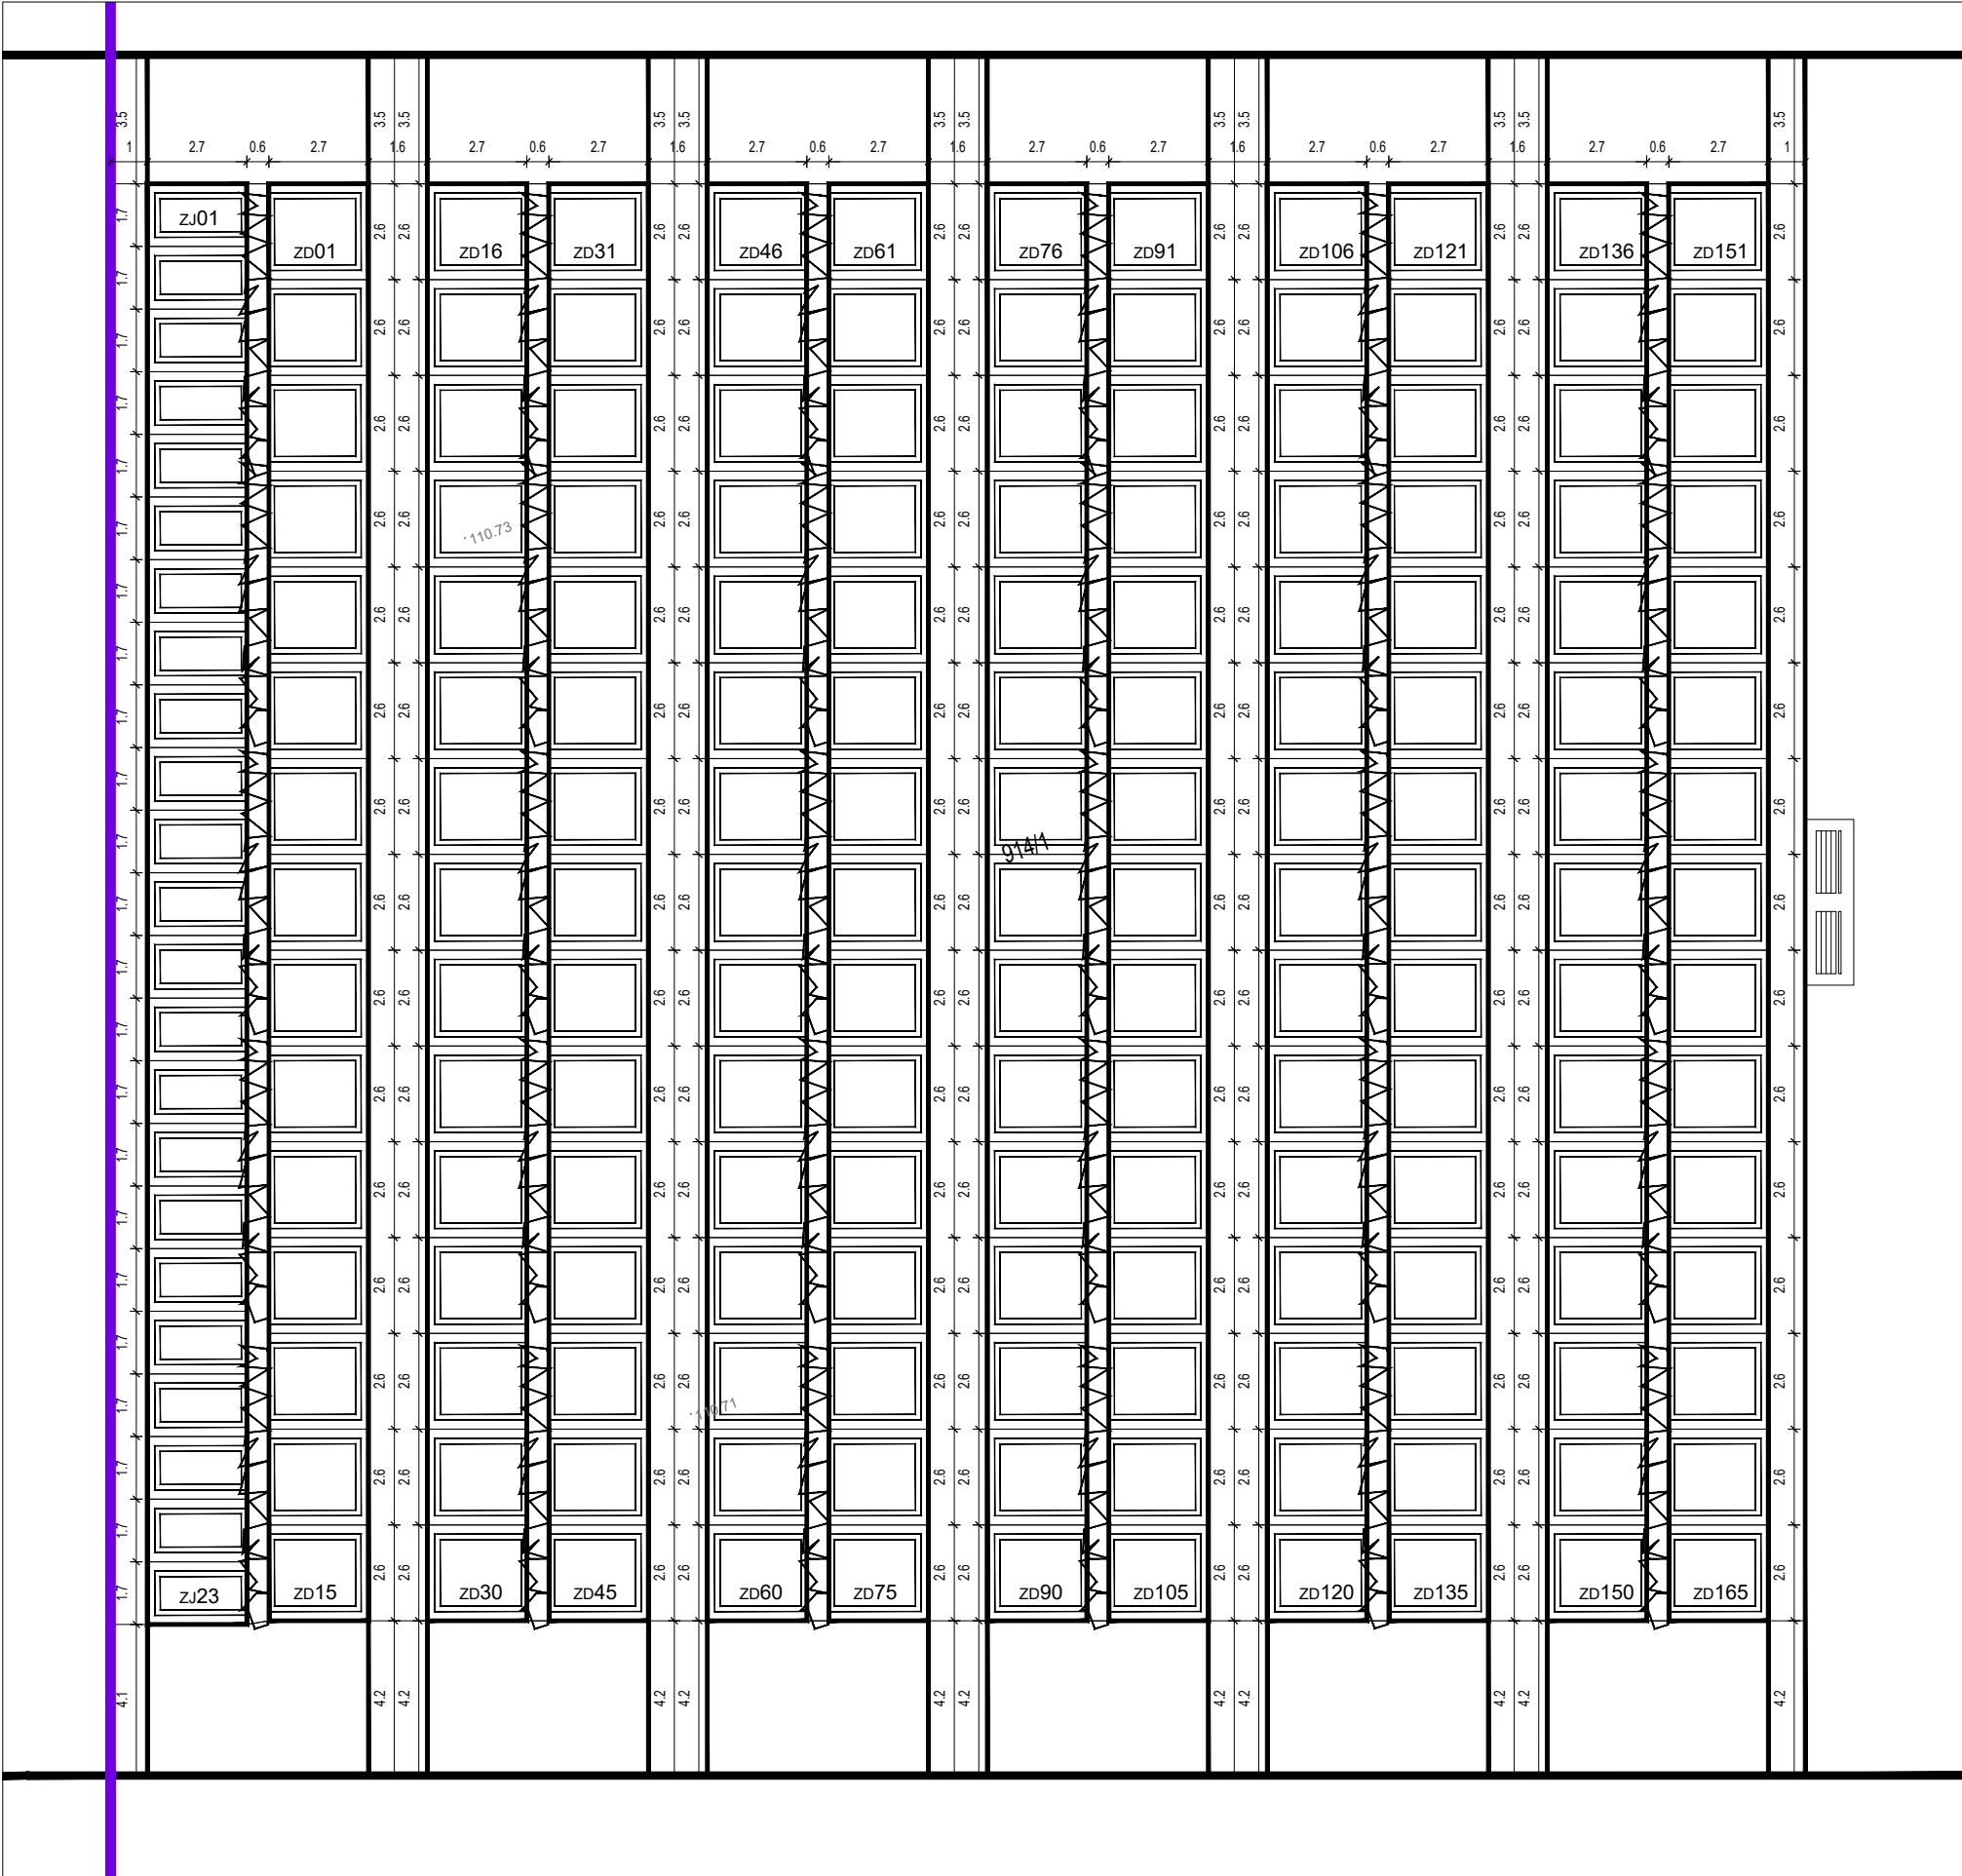

MJ. 1:200 0 1 5 10 20

Županija: KARLOVAČKA	Grad: KARLOVAC	Odluka o izradi plana: Glasnik Grada Karlovca 13/16.	Odluka predstavničkog tijela o donošenju plana: Glasnik Grada Karlovca 7/17.
Naziv prostornog plana: URBANISTIČKI PLAN UREĐENJA "GROBLJE HRNETIĆ"		Javna rasprava (datum objave): 13.12.2016.	Javni uvid održan: od 23.12.2016. do 23.01.2017.
Naziv kartografskog prikaza: RASTER I RAZMJEŠTAJ UKOPNIH PARCELA - polje 9		Pečat tijela odgovornog za provođenje javne rasprave: Odgovorna osoba za provođenje javne rasprave:	
Broj kartografskog prikaza: 4B9.	Mjerilo kartografskog prikaza: 1:200	Pečat predstavničkog tijela: Predsjednik predstavničkog tijela:	
Pravna osoba koja je izradila plan: APE d.o.o. za arhitekturu, planiranje i ostale poslovne djelatnosti Ozaljska 61, 10000 Zagreb, tel. 01/309-7572, fax. 01/301-1417		Pečat nadležnog tijela: M.P.	
Pečat pravne osobe koja je izradila plan: Odgovorna osoba: SANDRA JAKOPEC, dipl.ing.arh.		Pečat nadležnog tijela: DAMIR MANDIĆ, dipl.teol. predsjednik Gradskog vijeća	
Odgovorni voditelj izrade nacrtu prijedloga plana: SANDRA JAKOPEC, dipl.ing.arh.		Pečat nadležnog tijela: M.P.	
Stručni tim u izradi plana: MIRELA ČORDAŠ, dipl.ing.arh. VLATKA ŽUNEC, mag.ing.arh. NIKŠA BOŽIĆ, mag.ing.arh. MARTINA KNEZOVIĆ, stud. arh. ESTERA GOBAC-TRNINIĆ, dipl.ing.biol. LOREDANA FRANKOVIĆ, dipl.ing.grad. POZITIVNA ENERGIJA d.o.o.		Pečat nadležnog tijela: M.P.	