


4. UVJETI GRADNJE

4B6. RASTER I RAZMJESTA UKOPNIH PARCELA - polje 9a

APE

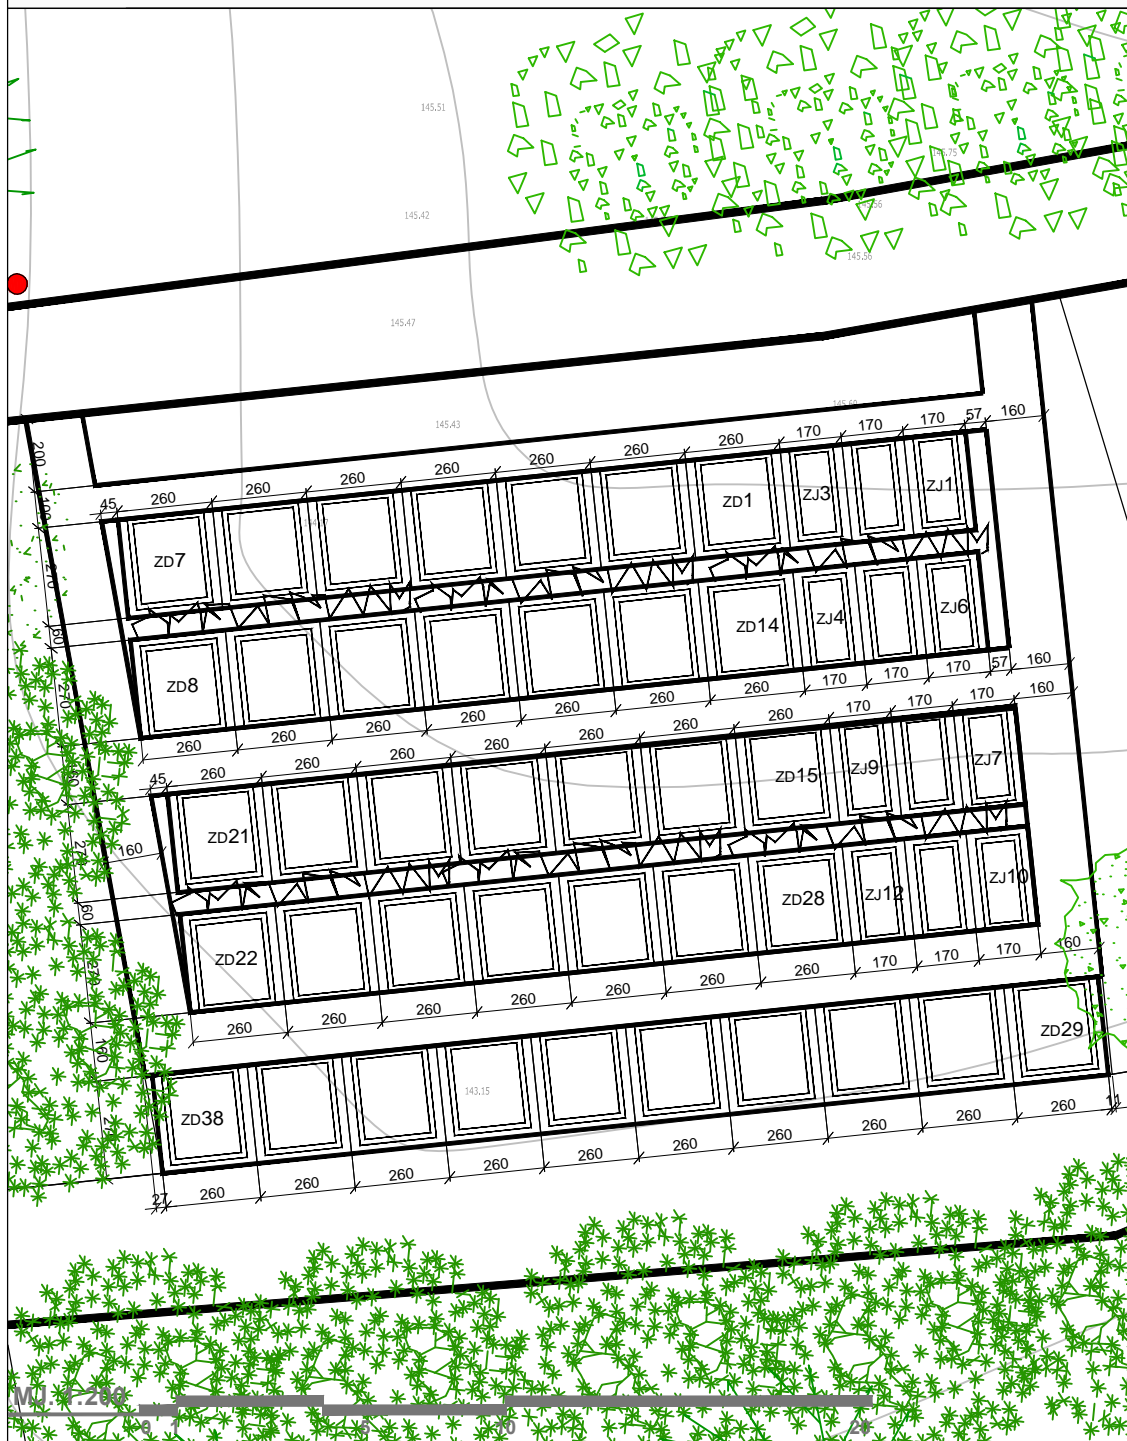

Županija KARLOVAČKA	Grad KARLOVAC	Odluka o izradi plana (službeno glasilo): Glasnik Grada Karlovca 07/08, 12/11	Odluka predstavničkog tijela o donošenju plana (službeno glasilo): Glasnik Grada Karlovca 12/12
Naziv prostornog plana: DETALJNI PLAN UREĐENJA GROBLJA JAMADOL		Javna rasprava (datum objave): Karlovački tjednik, 26. srpnja 2012. g. Večernji list, 27. srpnja 2012. g. Glasnik Grada Karlovca 07/12	Javni uvid održan: od 06. kolovoza 2012. g. do 04. rujna 2012. g.
Naziv kartografskog prikaza: RASTER I RAZMJESTA UKOPNIH PARCELA - polje 9a		Pečat tijela odgovornog za provođenje javne rasprave:	Odgovorna osoba za provođenje javne rasprave: GORDANA KOPRIVNJAK, dipl.ing.arh.
Broj kartografskog prikaza: 4B6	Mjerilo kartografskog prikaza: 1:200	Pravna osoba/tijelo koje je izradilo plan: APE d.o.o. za arhitekturu, planiranje i ostale poslovne djelatnosti Ozaljska 61, 10000 Zagreb, tel. 01/309-7572, fax. 01/301-1417	
Pečat pravne osobe/tijela koje je izradilo plan:		Odgovorni voditelj izrade nacarta prijedloga plana: SANDRA JAKOPEC, dipl.ing.arh.	
Stručni tim u izradi plana: MIRELA ČORDAŠ, dipl.ing.arh. NIKŠA BOŽIĆ, dipl.ing.arh. ESTERA GOBAC-TRNINIĆ, dipl.ing.biol. LOREDANA FRANKOVIĆ, dipl.ing.grad. ŽELJKA NEDELJKOVIĆ ŽUNEC, dipl.ing.el.		Predsjednik predstavničkog tijela: NADA MURGANIĆ, dipl.socijalni radnik, v.r.	Istovjetnost ovog prostornog plana s izvornikom ovjerava: _____
		Pečat predstavničkog tijela	Pečat nadležnog tijela

DETALJNI PLAN UREĐENJA GROBLJA JAMADOL