




PROMETNA I KOMUNALNA INFRASTRUKTURNA MREŽA
 CESTOVNI I ŽELJEZNIČKI PROMET

TUMAČ ZNAKOVLJA

- GRANICA OBUHVATA IZMJENA I DOPUNA GUP-a
- HRVATSKA OSNOVNA KARTA (HOK)
- CESTOVNI PROMET**
 - AUTOCESTA
 - DRŽAVNA CESTA
 - ŽUPANIJSKA CESTA
 - LOKALNA CESTA
 - GRANICA POJASA ULICE
 - IZGRADENE ULICE
 - ZAŠTITNI KORIDOR autoceste AC-1
 - D D POPREČNI PRESJEK POJASA ULICE
 - MOST
 - TUNEL/PODOVŽNAK/NAKNOVŽNAK
 - JAVNA GARAŽA
 - PREDIO A kriterij za izračun parkirališno-garažnih mjesta
 - GLAVNE MJESENE ULICE
 - SABIRNE ULICE
 - OSTALE ULICE
 - ALTERNATIVNA GRANICA POJASA ULICE
 - NEIZGRADENE ULICE
 - ZAŠTITNI KORIDOR brze ceste Karlovac - Slunj - Plićevica
 - ŽAHTEJLJIVA RASKRSLJAZA
 - PJEŠAČKI MOST
 - KOLNO-PJEŠAČKI MOST
 - JAVNO PARKIRALIŠTE
 - AUTOBUSNI KOLOĐOVOR
- ŽELJEZNIČKI PROMET**
 - ŽELJEZNIČKA PRUGA OD ZNAČAJA ZA MEĐUNARODNI PROMET postojeće + planirano - pruga visoke učinkovitosti/velike propusne moći (faza I)
 - ŽELJEZNIČKA PRUGA OD ZNAČAJA ZA MEĐUNARODNI PROMET planirano - pruga visoke učinkovitosti/velike propusne moći (faza I)
 - ŽELJEZNIČKA PRUGA OD ZNAČAJA ZA MEĐUNARODNI PROMET planirano - pruga visoke učinkovitosti/velike propusne moći (faza II)
 - ŽELJEZNIČKA PRUGA OD ZNAČAJA ZA MEĐUNARODNI PROMET planirano - pruga visoke učinkovitosti/velike propusne moći (faza II)
 - ŽELJEZNIČKA PRUGA OD ZNAČAJA ZA LOKALNI PROMET
 - ŽELJEZNIČKI KOLOĐOVOR
 - PRUJELAZI U DVIJE RAZINE
 - GRANICA KORIDORA ŽELJEZNIČKE PRUGE
 - ŽELJEZNIČKO STAJALIŠTE
- RIJEČNI PROMET**
 - PLOVNI PUTI I OZNAKA KLASA
 - OSTALE RIJEČNE LUKE I PRISTANIŠTA

PRESJECI POJASEVA A-A DO W-W

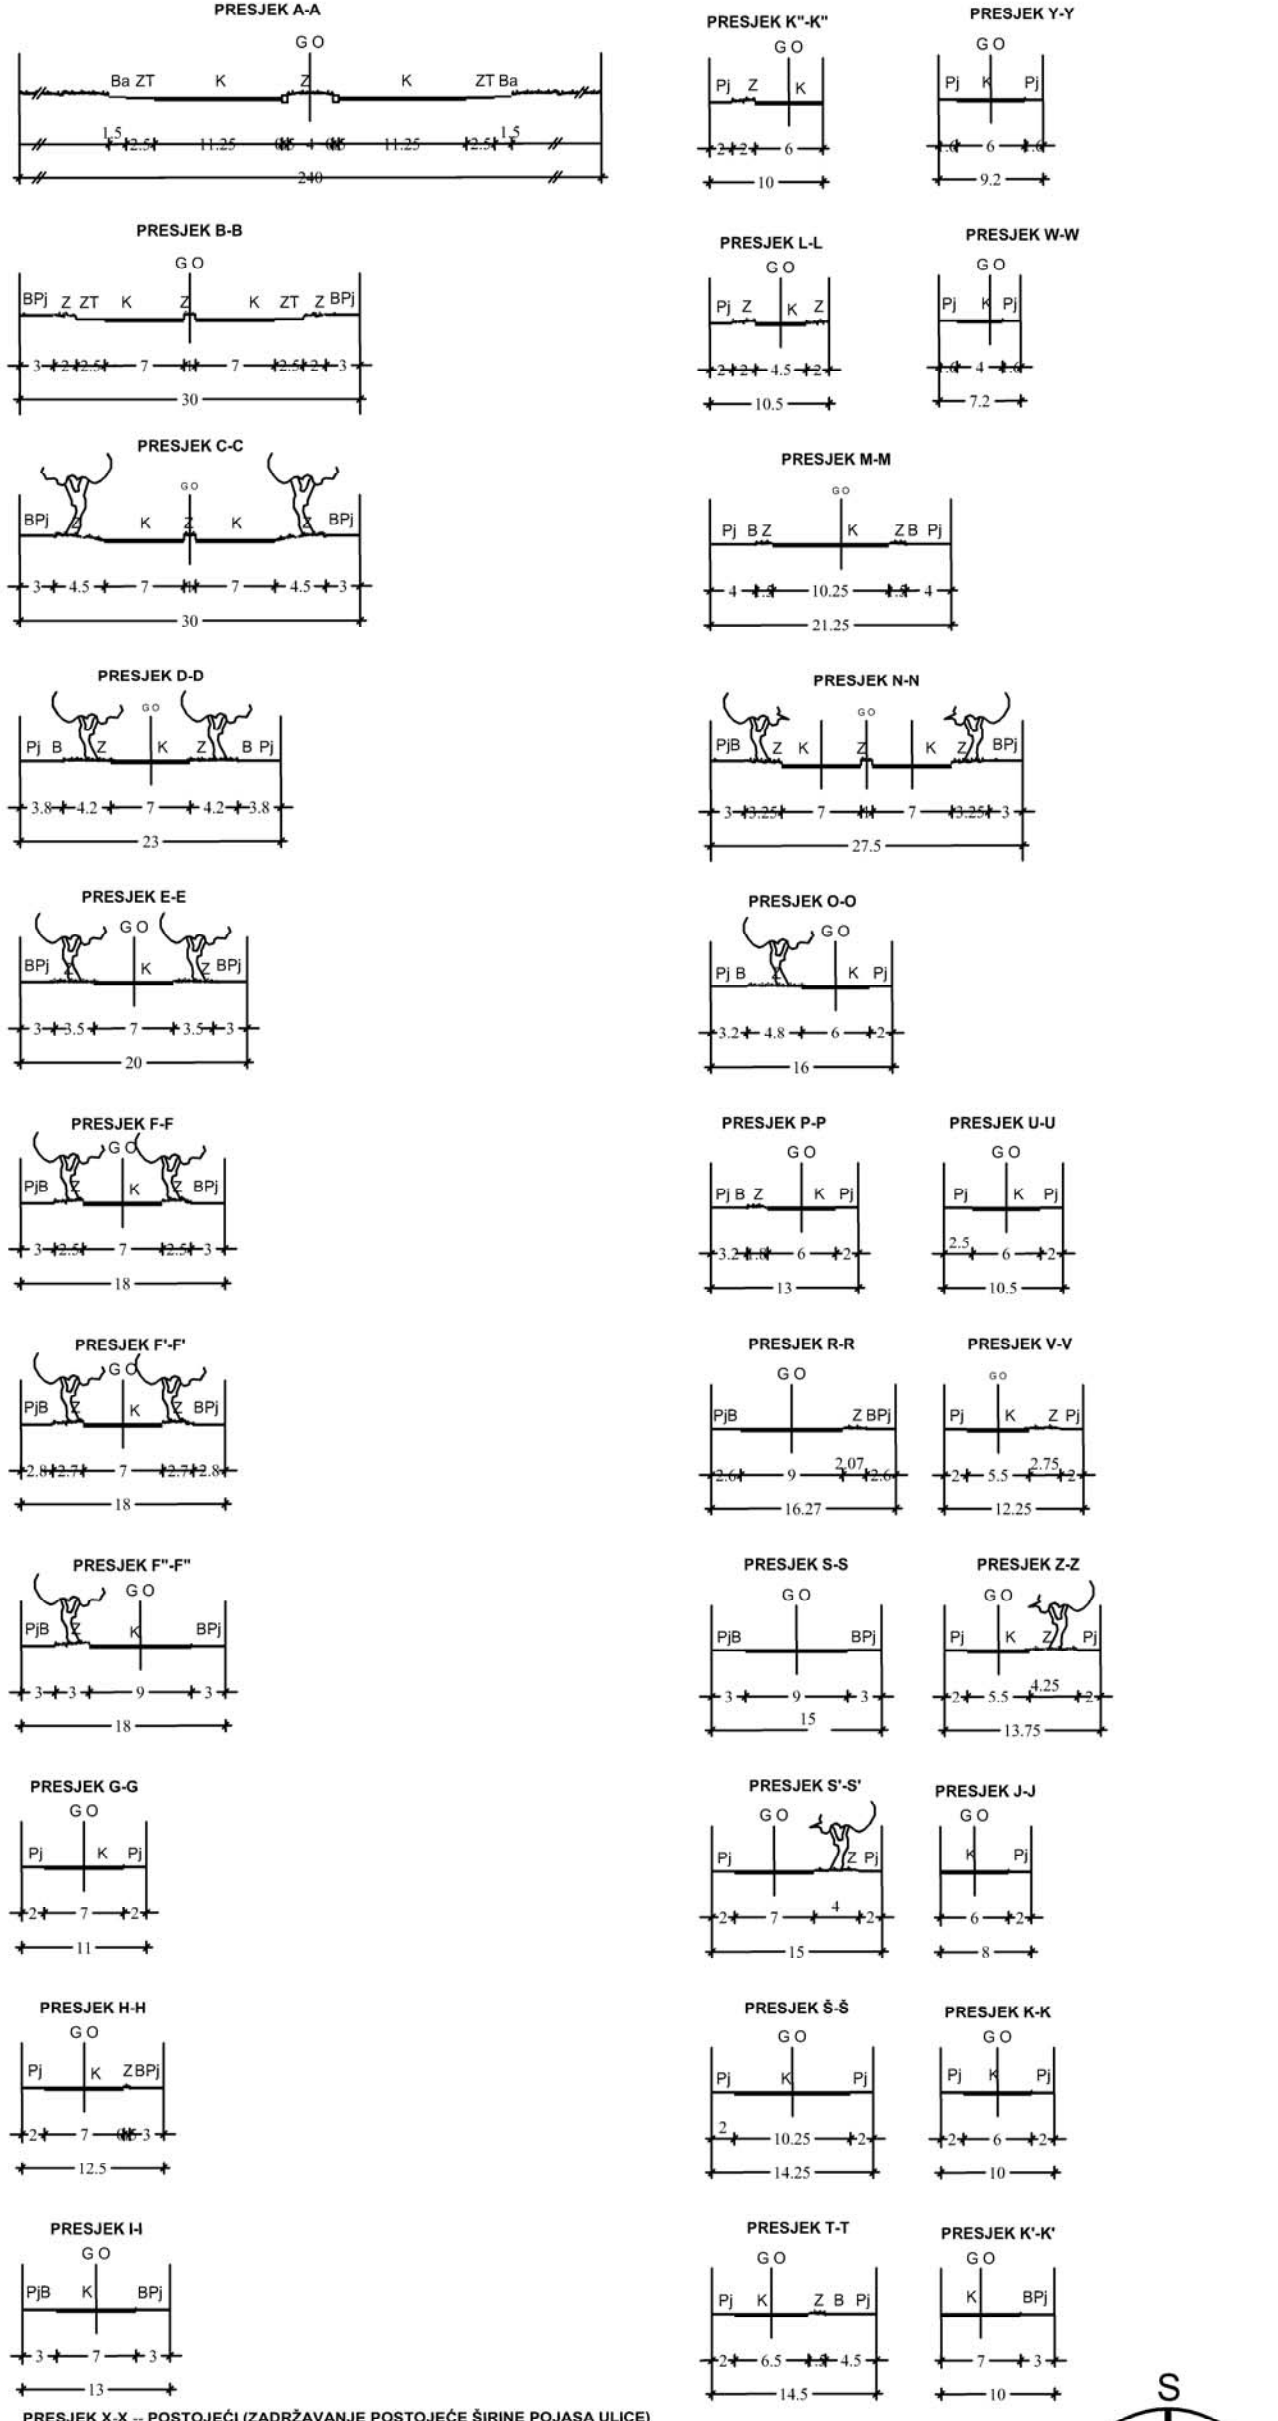

GRAD KARLOVAC

**GENERALNI URBANISTIČKI PLAN
 GRADA KARLOVCA**

3.1. CESTOVNI I ŽELJEZNIČKI PROMET

Županija: KARLOVAČKA KARLOVAC	
Grad: KARLOVAC	
Naziv prostornog plana: GENERALNI URBANISTIČKI PLAN GRADA KARLOVCA ELABORAT PROČIŠĆENOG TEKSTA ODREDBI ZA PROVEDBU I GRAFIČKOG DIJELA PLANA (Glasnik Grada Karlovca, broj 14/07, 06/11, 08/14, 13/19, 15/19-pročišćeni elaborat)	
Naziv kartografskog prikaza: CESTOVNI I ŽELJEZNIČKI PROMET	
Broj kartografskog prikaza: 3.1.	Mjerilo kartografskog prikaza: 1 : 10000
Nositelj izrade Elaborata: GRAD KARLOVAC UPRAVNI ODJEL ZA PROSTORNO UREĐENJE, GRADNJU I ZAŠTITU OKOLIŠA	
Pravna osoba koja je izradila Elaborat: JAVNA USTANOVA ZAVOD ZA PROSTORNO UREĐENJE KARLOVAČKE ŽUPANIJE Haulikova 1, 47 000 Karlovac	
Pečat pravne osobe koja je izradila Elaborat:	Odgovorna osoba: M.P. _____ Mario Kečkeš, dipl.ing.arh.
Svrhu i m u izradi Elaborata: Mario Kečkeš, dipl.ing.arh. Marino Maradin, dipl.ing.arh. Vlatka Borota, dipl.ing.arh. Boris Simić, dipl.ing.grad.	
Odgovorni voditelj izrade Elaborata:	
Pečat predstavničkog tijela:	Vlatka Borota, dipl.ing.arh. -ovlašten arhitekt urbanist Predsjednik Odbora za Službu i Poslovanje: M.P. _____ Renato Humić
Istovjetnost ovog Elaborata s izvornikom ovrjava:	Pečat nadležnog tijela: M.P. _____