

KARLOVAČKA ŽUPANIJA
GRAD KARLOVAC
GENERALNI URBANISTIČKI PLAN
III IZMJENE I DOPUNE
PROMETNA I KOMUNALNA INFRASTRUKTURNA MREŽA
CESTOVNI I ŽELJEZNIČKI PROMET



TUMAČ ZNAKOVLJA

GRANICA OBUHVATA IZMJENA I DOPUNA GUP-a

HRVATSKA OSNOVNA KARTA (HOK)

CESTOVNI PROMET

- | | | | |
|--|--|--|--|
| | AUTOCESTA | | GLAVNE MJESNE ULICE |
| | DRŽAVNA CESTA | | SABIRNE ULICE |
| | ŽUPANIJSKA CESTA | | OSTALE ULICE |
| | LOKALNA CESTA | | ALTERNATIVNA GRANICA POJASA ULICE |
| | GRANICA POJASA ULICE | | NEIZGRAĐENE ULICE |
| | IZGRAĐENE ULICE | | ZAŠTITNI KORIDOR
brze ceste Karlovac - Slunj - Plitvice |
| | ZAŠTITNI KORIDOR
autoceste AC-1 | | ZAHTJEVNJA RASKRŠNJA |
| | POPREČNI PRESJEK POJASA ULICE | | PJEŠAČKI MOST |
| | MOST | | KOLNO-PJEŠAČKI MOST |
| | TUNEL/PODVOŽNJAK/NADVOŽNJAK | | JAVNO PARKIRALIŠTE |
| | JAVNA GARAŽA | | AUTOBUSNI KOLEDVOR |
| | PREDIO A
kriterij za izračun parkirališno-garažnih mjesta | | |


ŽELJEZNIČKI PROMET

- | | | | |
|--|--|--|------------------------------------|
| | ŽELJEZNIČKA PRUGA OD ZNAČAJA ZA MEĐUNARODNI PROMET
postojeće + planirano - pruga visoke učinkovitosti/velike propusne moći (faza I) | | GRANICA KORIDORA ŽELJEZNIČKE PRUGE |
| | ŽELJEZNIČKA PRUGA OD ZNAČAJA ZA MEĐUNARODNI PROMET
planirano - pruga visoke učinkovitosti/velike propusne moći (faza I) | | ŽELJEZNIČKO STAJALIŠTE |
| | ŽELJEZNIČKA PRUGA OD ZNAČAJA ZA MEĐUNARODNI PROMET
planirano - pruga visoke učinkovitosti/velike propusne moći (faza II) | | |
| | ŽELJEZNIČKA PRUGA OD ZNAČAJA
ZA LOKALNI PROMET | | |
| | ŽELJEZNIČKI KOLEDVOR | | |
| | PRILJEZI U DVIJE RAZINE | | |


RIJEČNI PROMET

- | | | | |
|--|----------------------------|--|-----------------------------------|
| | PLOVNI PUT I OZNAKA KLASJE | | OSTALE RIJEČNE LUKE I PRISTANIŠTA |
|--|----------------------------|--|-----------------------------------|

PRESJECI POJASEVA A-A DO W-W

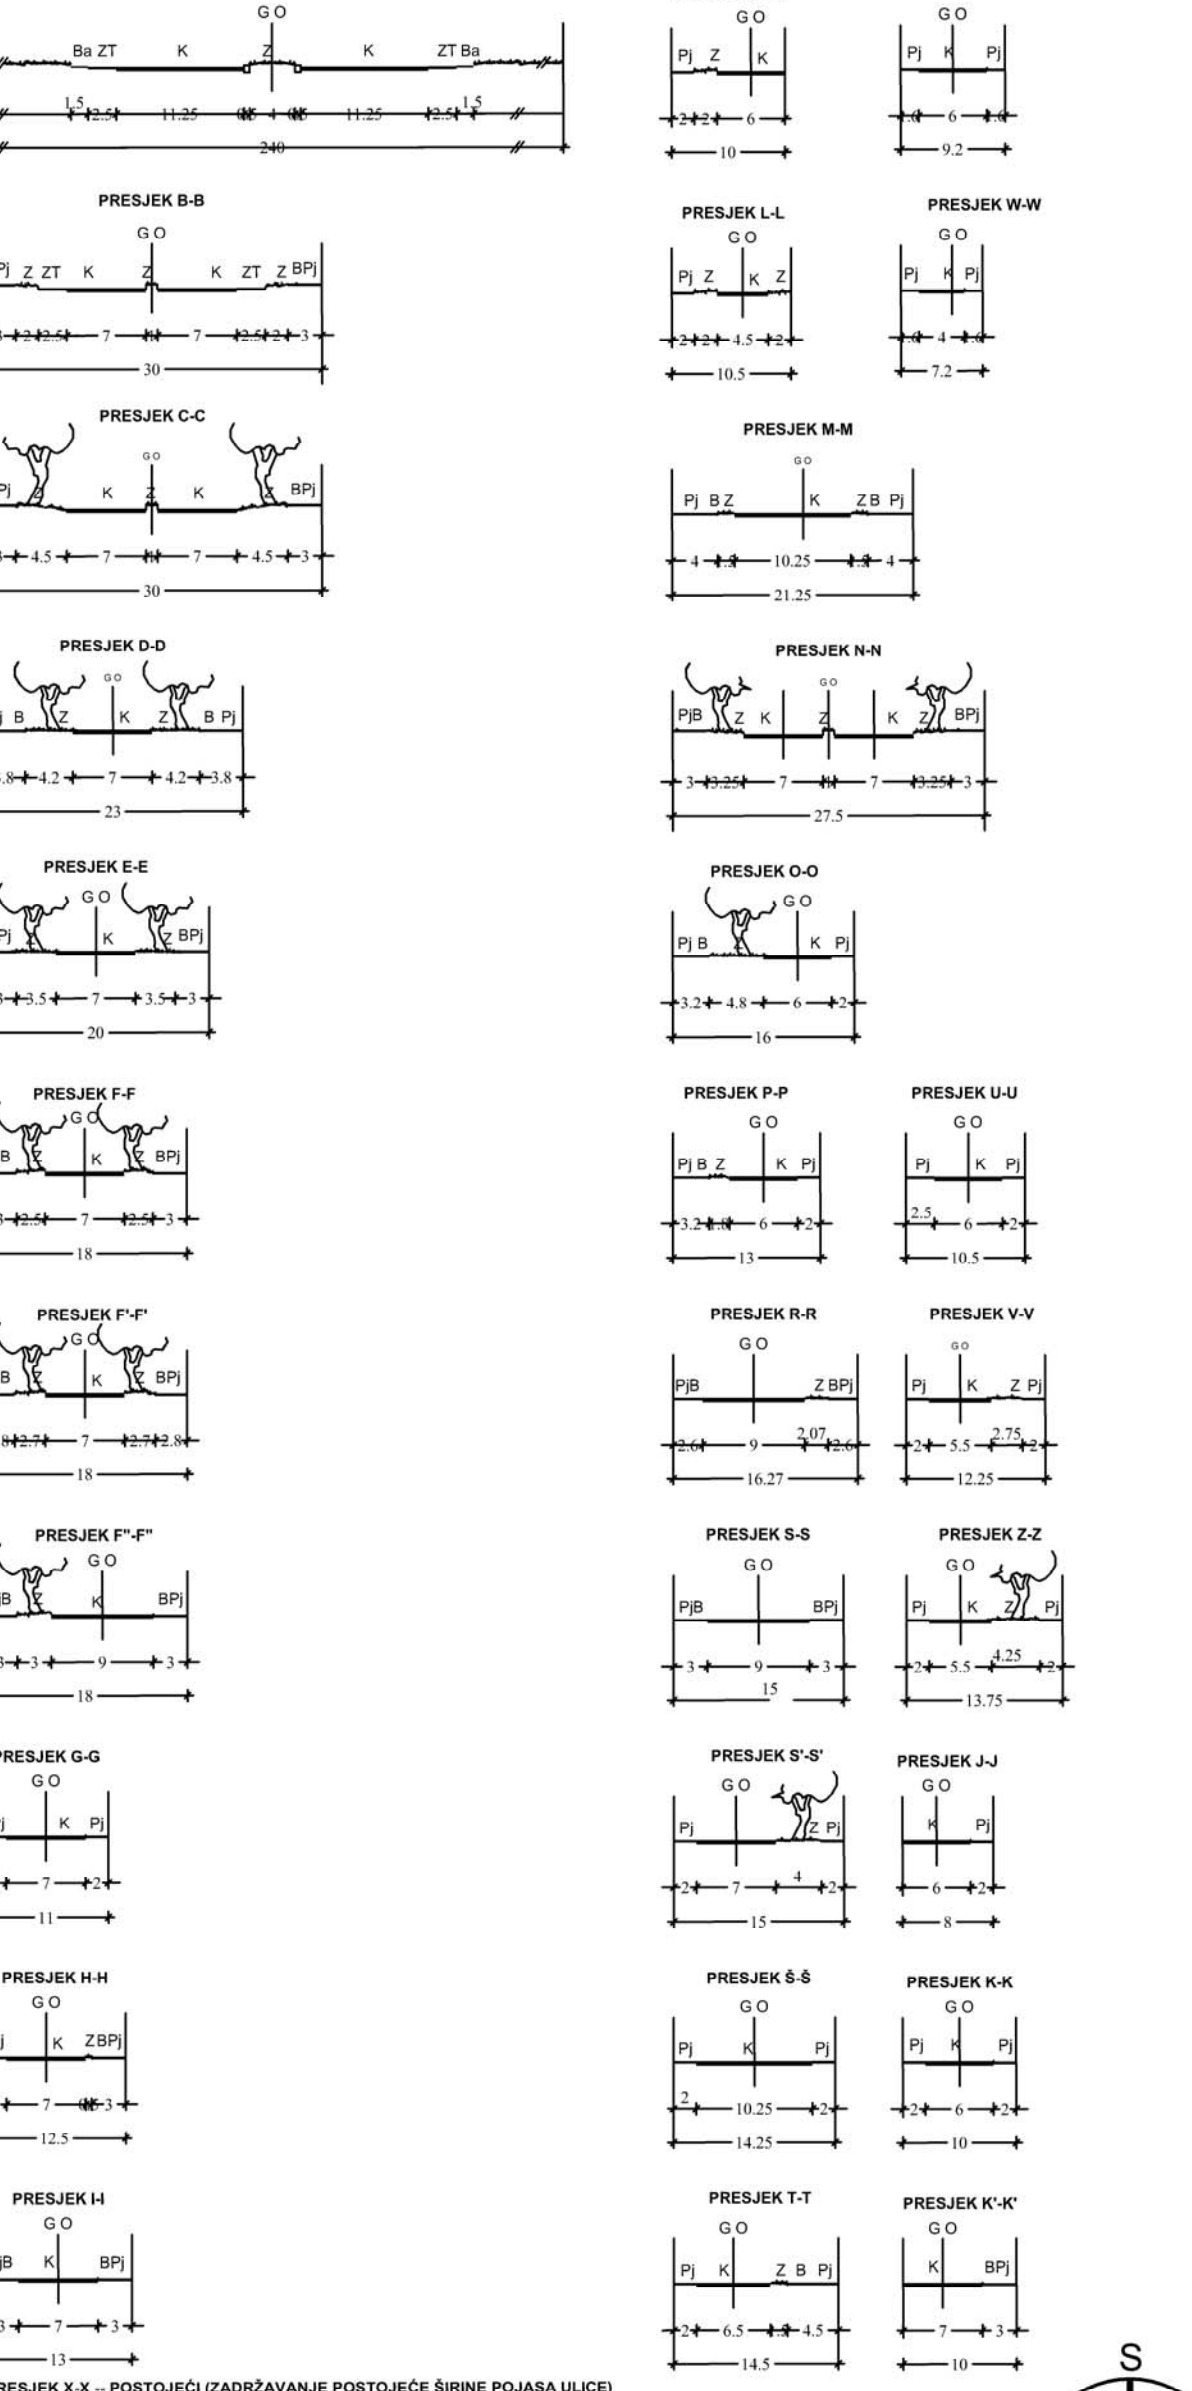

PRESJEK X-X - POSTOJEĆI (ZAPRJEČAVANJE POSTOJEĆE ŠIRINE POJASA ULICE)

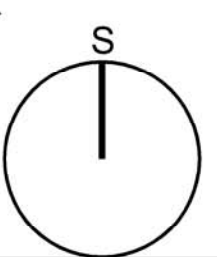

GRAD KARLOVAC
III. IZMJENE I DOPUNE
GENERALNOG URBANISTIČKOG PLANA
GRADA KARLOVCA

3.1.CESTOVNI I ŽELJEZNIČKI PROMET

Županja:	KARLOVAČKA KARLOVAC
Grad:	KARLOVAC
Naziv prostornog plana:	III. IZMJENE I DOPUNE GENERALNOG URBANISTIČKOG PLANA GRADA KARLOVCA
Naziv kartografskog prikaza:	CESTOVNI I ŽELJEZNIČKI PROMET
Broj kartografskog prikaza:	3.1.
Mjerilo kartografskog prikaza:	1 : 10000
Odluka o izradi plana:	Odluka o donošenju plana:
"Glasnik Grada Karlovca", broj 07/19.	"Glasnik Grada Karlovca", broj 13/19.
Objava javne rasprave:	Javni uvid održan:
Voditelj ist. 18.06.2019.	od : 26.06.2019.
Karlovski tjednik, 20.06.2019.	do : 10.07.2019.
Pečat tijela odgovornog za provođenje javne rasprave:	Odgovorna osoba za provođenje javne rasprave:
M.P.	Irena Kajleš-Pavlović, dipl.ing.arh.
Pravna osoba koja je izradila plan:	JAVNA USTANOVA ZAVOD ZA PROSTORNO UREĐENJE KARLOVAČKE ŽUPANIJE Haulikova 1, 47 000 Karlovac
Pečat pravne osobe koja je izradila plan:	
M.P.	Mario Kečkeš, dipl.ing.arh.
Suštinski tim u izradi plana:	
Mario Kečkeš, dipl. ing. arh. Marinko Maradin, dipl. ing. arh. Vlatka Borota, dipl. ing. arh. Boris Simić, dipl. ing. grad.	
Odgovorni voditelj izrade plana:	Vlatka Borota, dipl.ing.arh. -ovlašten arhitekt urbanist
Pečat predstavničkog tijela:	Predsjednik Gradskog vijeća:
M.P.	Marija Furaš, struč. spec. oec.
Istovjetnost prostornog plana s izvornikom ovjerava:	Pečat nadležnog tijela:
	M.P.