


# GRAD KARLOVAC


## DETALJNI PLAN UREĐENJA "NOVI CENTAR"

### 2.B POŠTA I JAVNE TELEKOMUNIKACIJE

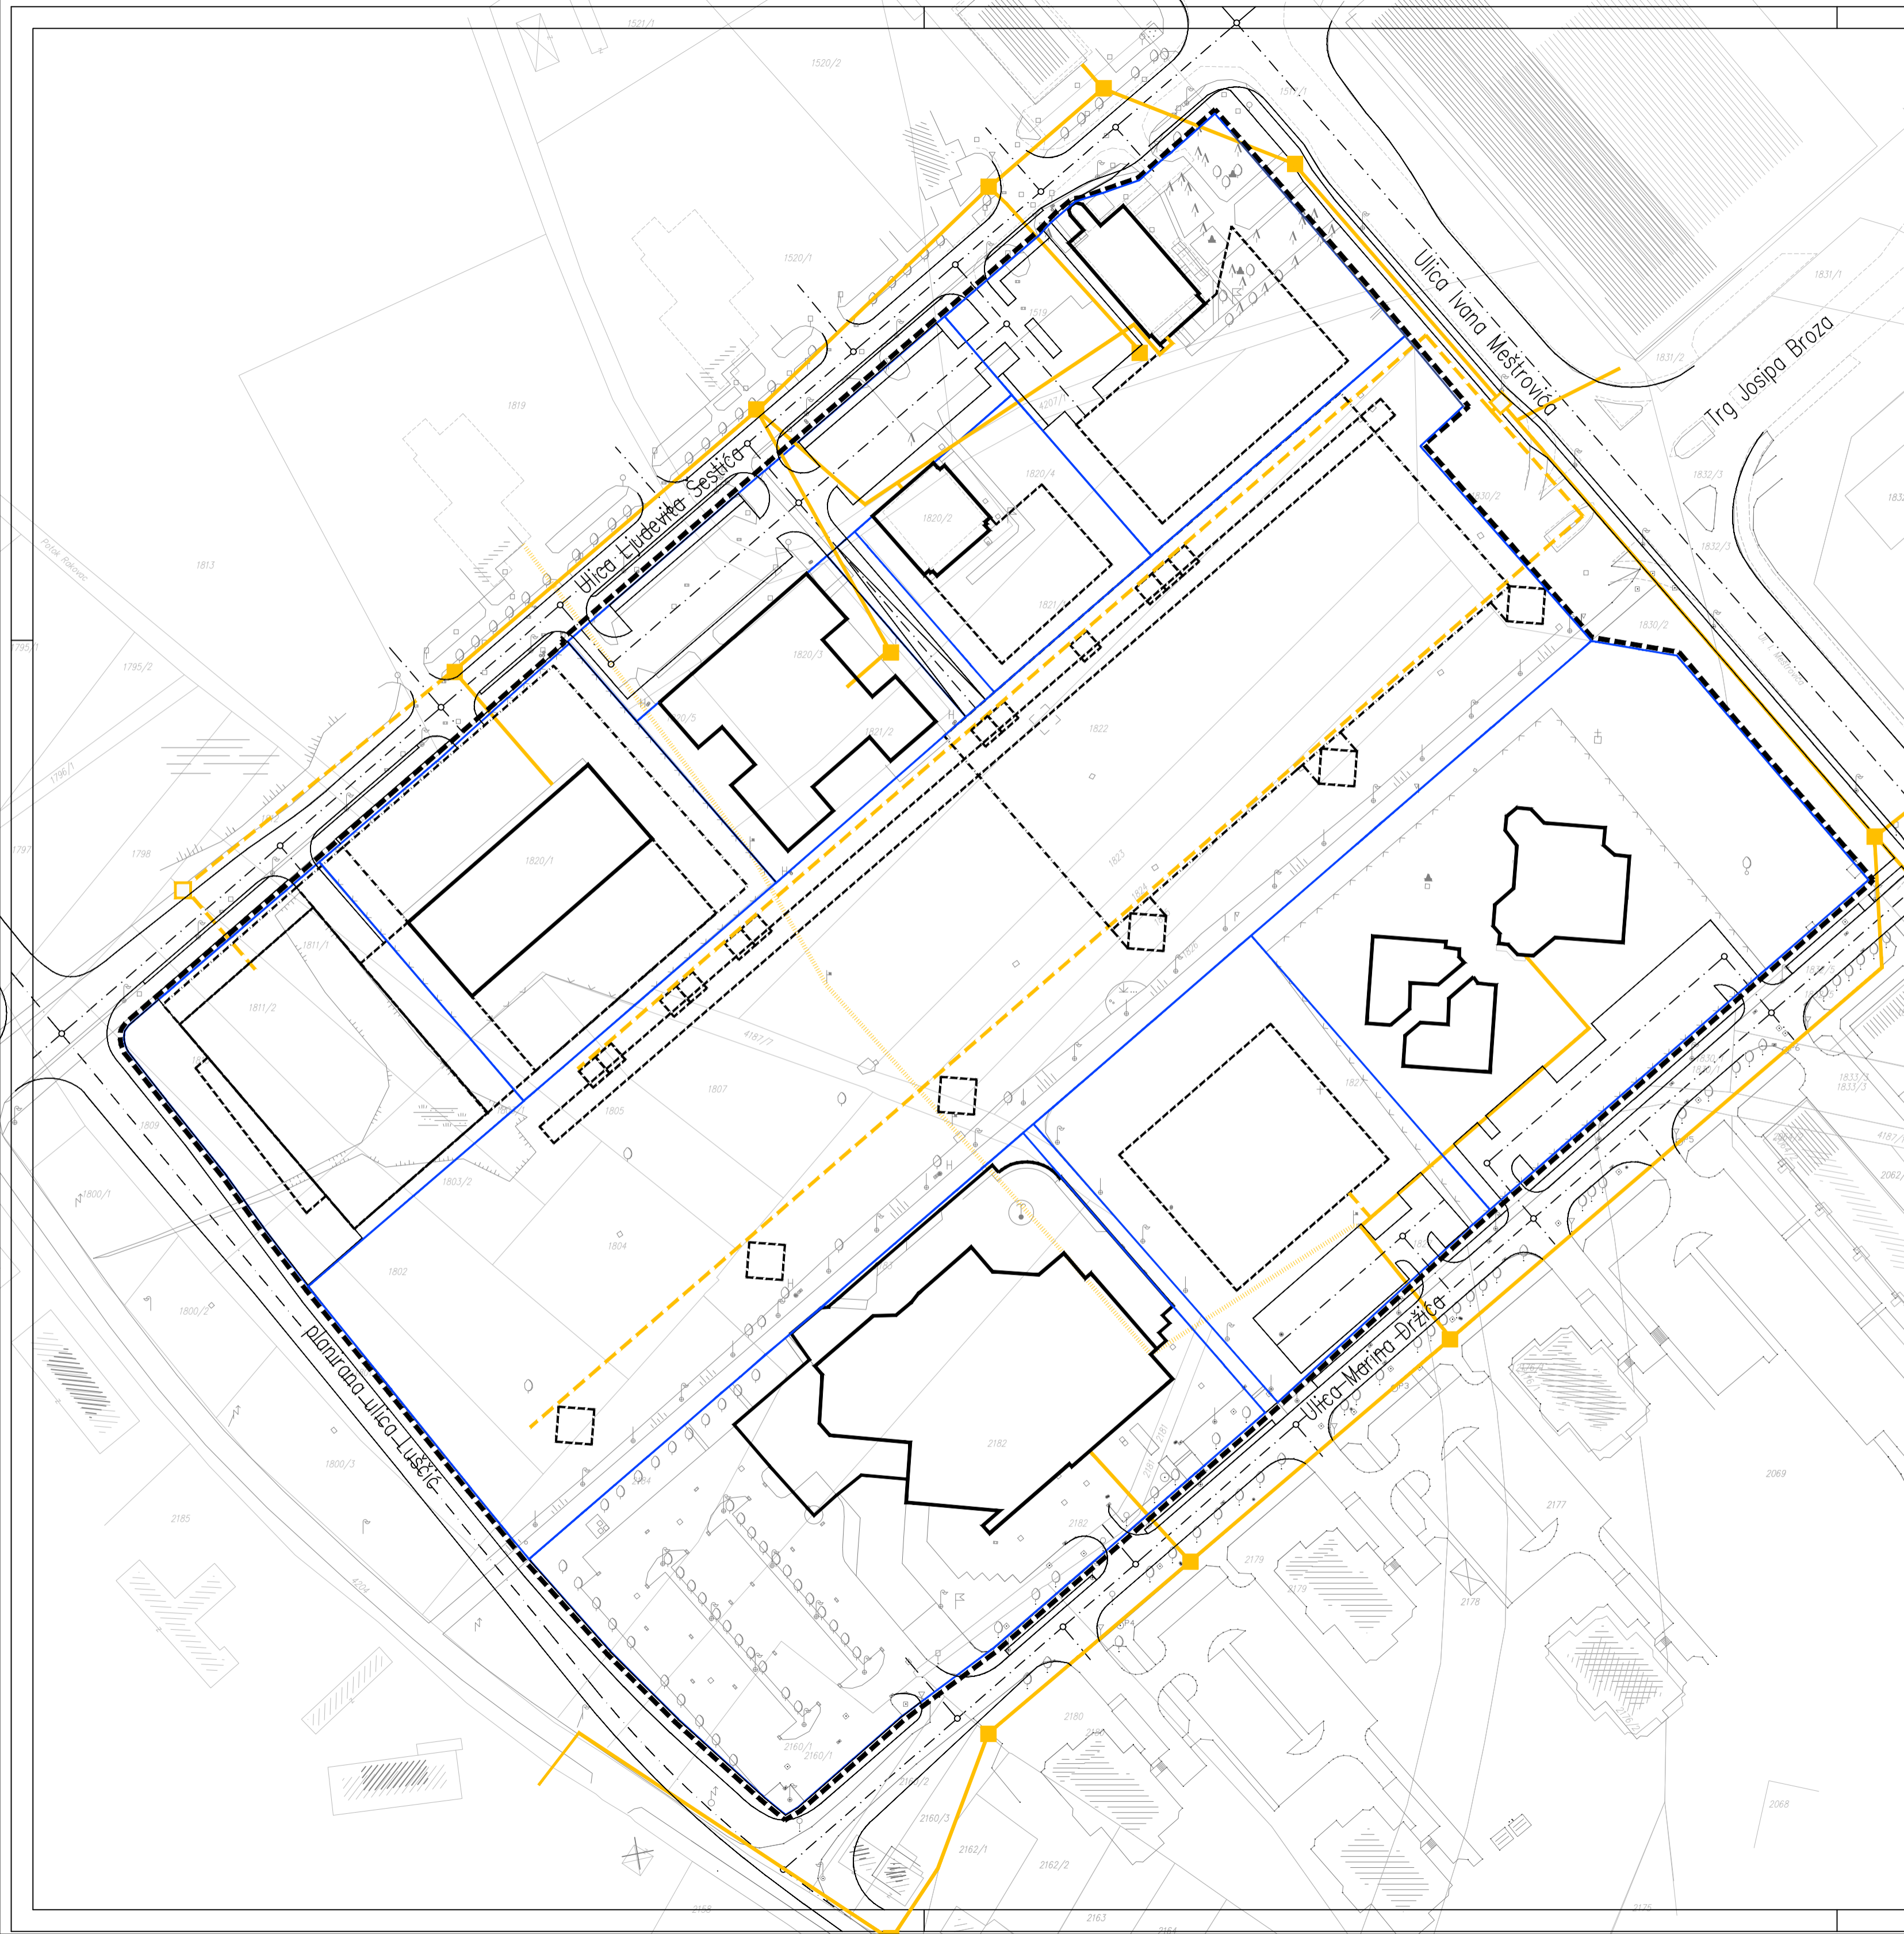

- GRANICA OBUHVATA DPU-a
- GRANICA GRAĐEVNE ČESTICE
- POSTOJEĆA IZGRADNJA
- - - PLANIRANA IZGRADNJA – NADZEMNA
- - - PLANIRANA IZGRADNJA – PODZEMNA

—	postojeće	—	planirano
TELEKOMUNIKACIJE			
—	TK PODZEMNI VOD	—	UKIDANJE TK NADZEMNOG VODA
■	TK ZDENAC	□	TK ZDENAC

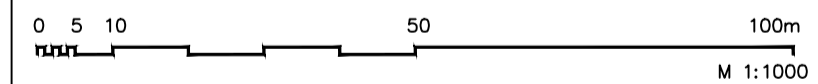

Zemlja: KARLOVAČKA	Grad: KARLOVAC	Program mjera za unapređenje stanja u prostoru (službeno glasilu):	Odlika predstavničkog tijela o donošenju plana (službeno glasilu):
Naziv prostornog plana: DETALJNI PLAN UREĐENJA NOVOGA CENTRA KARLOVCA		Glasnik grada Karlovca br. 5 / 2004.	Glasnik grada Karlovca br. 7 / 2006.
Naziv kartografskog prikaza: POŠTA I JAVNE TELEKOMUNIKACIJE		Javna rasprava (datum objave): Karlovački tjednik, Večernji list, 20.10.2005.	Javni svid održan: 27.10.2005. do: 28.11.2005.
Broj kartografskog prikaza: 2.B		Mjerilo kartografskog prikaza: 1:1000	Pečat tijela odgovornog za provođenje javne rasprave:
Pravna osoba/tijelo koje je izradilo plan: SVEUČILIŠTE U ZAGREBU, ARHITEKTONSKI FAKULTET, Zavod za urbanizam, prostorno planiranje i pejzažnu arhitekturu Zagreb, Kačićeva 26, tel./fax. (01) 4639 284; http://www.arhitekt.hr			
Predsjednik Zavoda za urbanizam, prostorno planiranje i pejzažnu arhitekturu: Prof.dr.sc. NENAD LIPOVAC, dipl.ing.arh.		Odgovorna osoba: Prof.dr.sc. MLADEN OBAD ŠOTAROCI, dipl.ing.arh.	
Pečat pravne osobe/tijela koje je izradilo plan:		Pečat odgovorne osobe:	
Stručni tim u izradi plana: Prof.dr.sc. MLADEN OBAD ŠOTAROCI, dipl.ing.arh. Dr.sc. BOJANA BOJANIĆ OBAD ŠOTAROCI, dipl.ing.arh. NIKŠA BOŽIĆ, dipl.ing.arh. DAMIR KRAJČIĆ, dipl.ing.arh.		Suglasnost na temelju čl. 28. Zakona o prostornom uređenju (NN 30/94., 68./98., 61./00., 32/02., i 100/04.) br. suglasnosti klasa: 350-02/06-02/02, urbr: 2133-04-02/2-06-06, datum: 31.05.2006.	
instancije: PLANUM, d.o.o. Karlovac		ODLUKA Predstavničkog tijela o donošenju Plana Sjednica Gradskoga vijeća Grada Karlovca 29.6.2006. godine	
Pečat predstavničkog tijela:		Istovjetnost ovog prostornog plana s izvornikom ovjerava:	
Pečat predstavničkog tijela		Pečat nadležnog tijela	