


# GRAD KARLOVAC

## DETALJNI PLAN UREĐENJA "NOVI CENTAR"

### 5. UVJETI ZA PERIVOJNO UREĐENJE

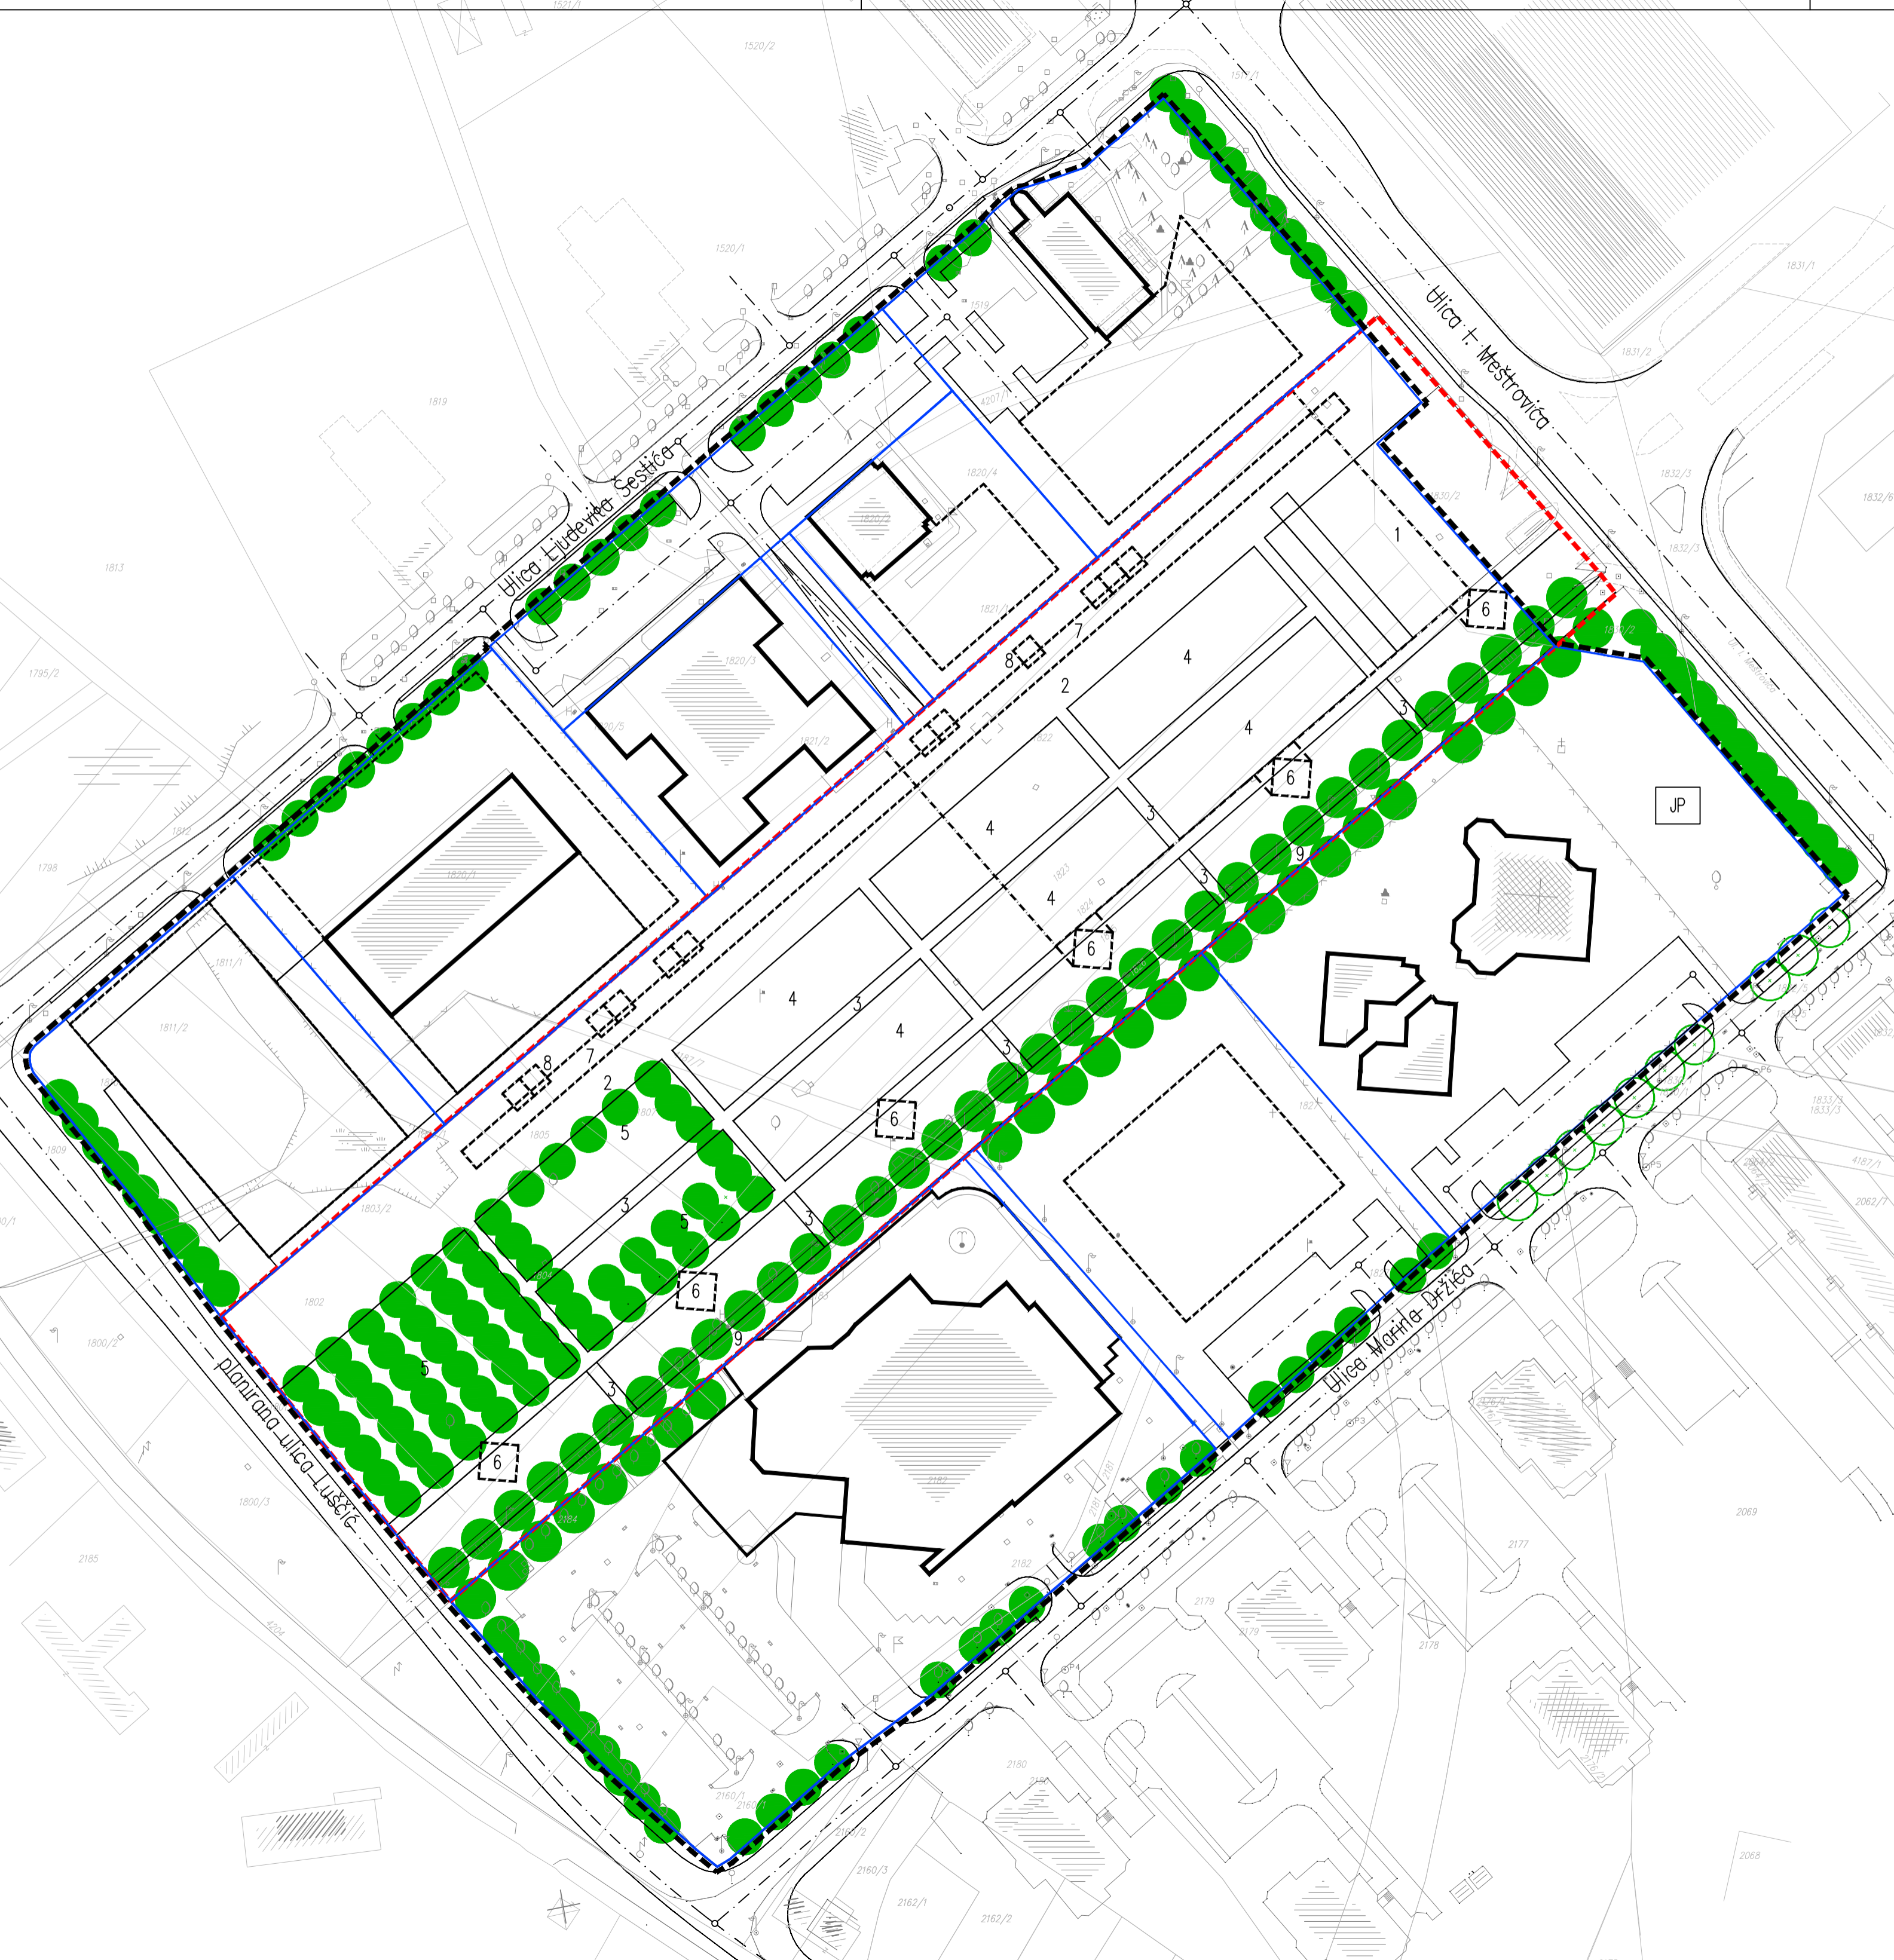

- GRANICA OBUHVATA DPU-a
- - - PROSTOR ZA UREĐENJE PERIVOJA
- GRANICA GRAĐEVNE ČESTICE
- - - PLANIRANA IZGRADNJA – NADZEMNA
- - - PLANIRANA IZGRADNJA – PODZEMNA
  
- 1 "TRG" S FONTANOM
- 2 LINEARNI TRG
- 3 PERIVOJNE STAZE
- 4 TEMATSKI VRTOVI
- 5 GAJ
  
- JP JAVNI PERIVOJ
  
- 6 TORNJIVI – "BASTIONI"
- 7 NADSTREŠNICA
- 8 PAVILJONI
  
- OBVEZNI DRVOREDI
- POŽELJNI DRVOREDI
- 9 ŠETALIŠTE

0 5 10 50 100m  
M 1:1000

Zemlja: KARLOVAČKA	Grad: KARLOVAC	Program mjera za unapređenje stanja u prostoru (službeno glasil):	Odlika predstavničkog tijela o donošenju plana (službeno glasil):
Naziv prostornog plana: DETALJNI PLAN UREĐENJA NOVOGA CENTRA KARLOVCA		Glasnik grada Karlovca br. 5 / 2004.	Glasnik grada Karlovca br. 7 / 2006.
Naziv kartografskog prikaza: UVJETI ZA PERIVOJNO UREĐENJE		Javna rasprava (datum objave): Karlovački tjednik, Večernji list, 20.10.2005.	Javna svjedočanstva: 27.10.2005. do 28.11.2005.
Broj kartografskog prikaza: 5.		Mjerilo kartografskog prikaza: 1:1000	Odgovorna osoba za provođenje javne rasprave: MLADEN RAKOČEVIĆ, dipl.ing.arh.
Pravna osoba/tijelo koje je izradilo plan: SVEUČILIŠTE U ZAGREBU, ARHITEKTONSKI FAKULTET, Zavod za urbanizam, prostorno planiranje i pejzažnu arhitekturu, Zagreb, Kačićeva 26, tel./fax. (01) 4639 284; http://www.arhitekt.hr		Odgovorna osoba: Prof.dr.sc. MLADEN OBAD ŠOTAROCI, dipl.ing.arh.	
Predsjednik Zavoda za urbanizam, prostorno planiranje i pejzažnu arhitekturu: Prof.dr.sc. NENAD LIPOVAC, dipl.ing.arh.		Pečat pravne osobe/tijela koje je izradilo plan: Prof.dr.sc. NENAD LIPOVAC, dipl.ing.arh.	
Stručni tim u izradi plana: Prof.dr.sc. MLADEN OBAD ŠOTAROCI, dipl.ing.arh.; Dr.sc. BOJANA BOJANIĆ OBAD ŠOTAROCI, dipl.ing.arh.; NIKŠA BOŽIĆ, dipl.ing.arh.; DAMIR KRAJNJK, dipl.ing.arh.		instancije: PLANUM, d.o.o., Karlovac	
Suglasnost na temelju čl. 28. Zakona o prostornom uređenju (NN 30/94., 68/98., 61/00., 32/02., i 100/04.) br. suglasnosti klasa: 350-02/06-02/02, urbr: 2133-04-02/2-06-06, datum: 31.05.2006.		ODLUKA Predstavničkog tijela o donošenju Plana Sjednica Gradskog vijeća Grada Karlovca 29.6.2006. godine	
Pečat predstavničkog tijela:		Istovjetnost ovog prostornog plana s izvornikom ovjerava: ŽELJKO GOŠIĆ, dr. stom.	
Pečat predstavničkog tijela:		Pečat nadležnog tijela:	