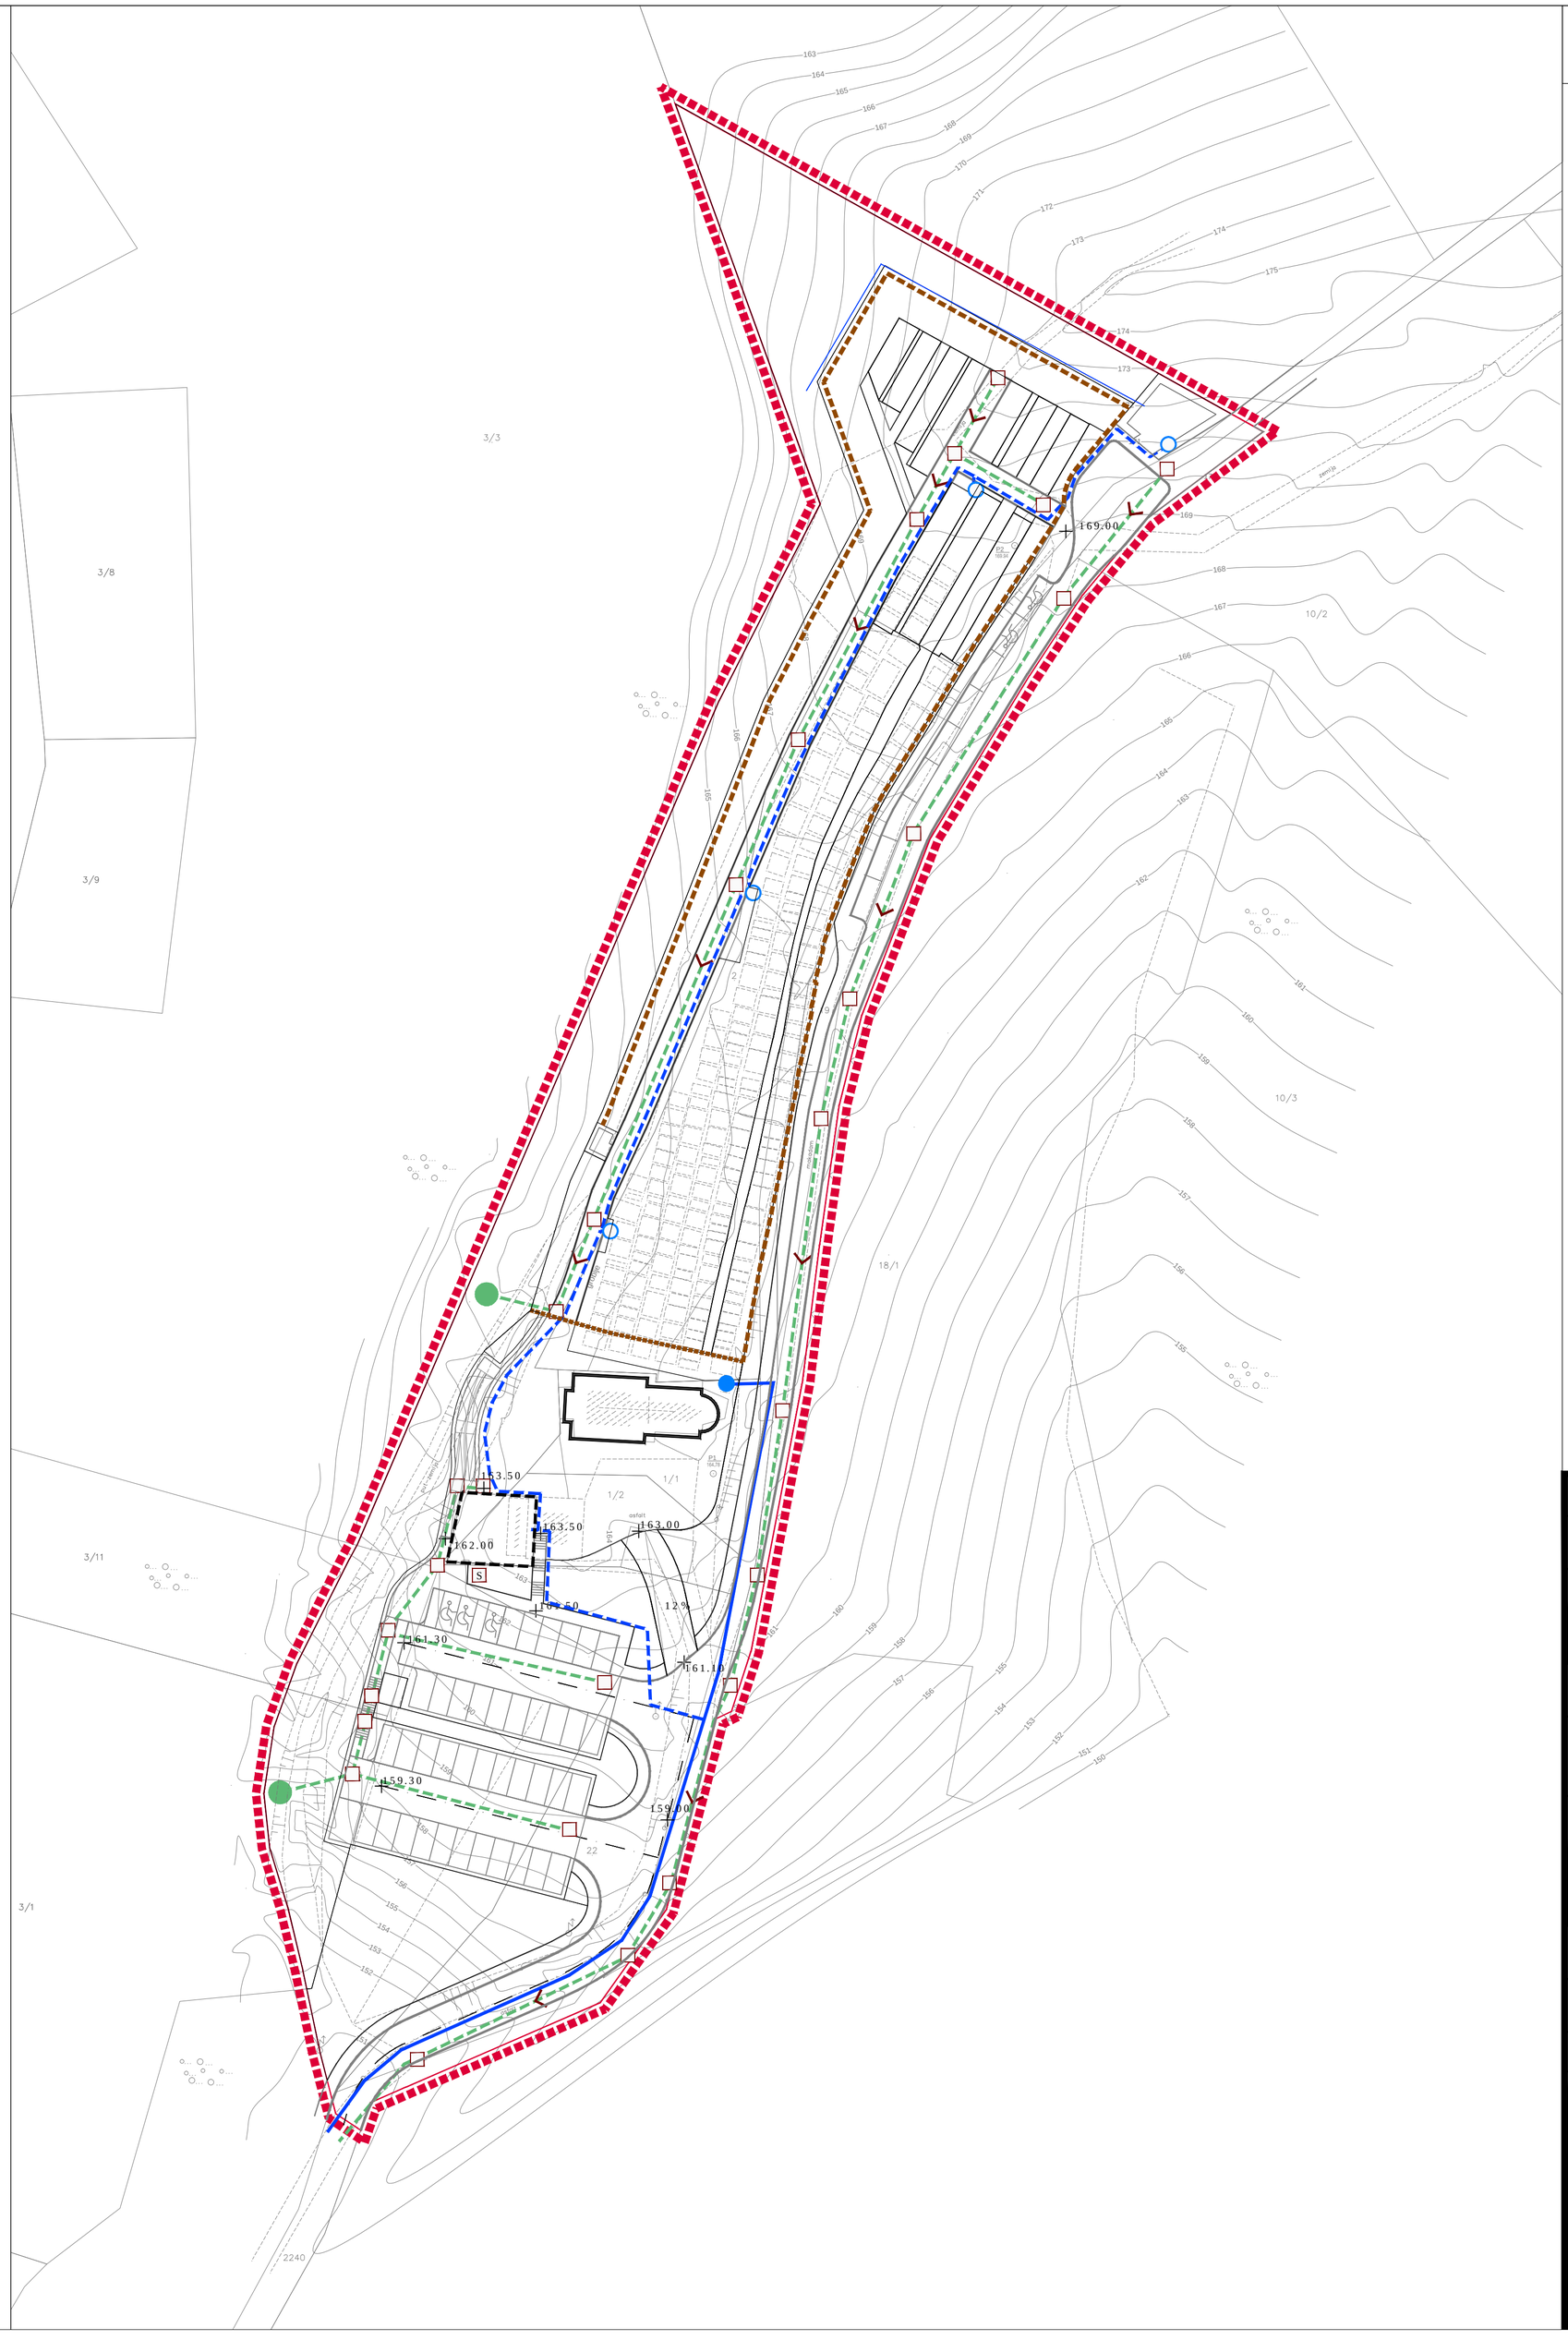

2. PROMETNA I KOMUNALNA INFRASTRUKTURNA MREŽA

2C. VODNOGOSPODARSKI SUSTAV

APE

LEGENDA:

- GRANICA OBUHVATA DPU-a
- OGRADA GROBLJA
- OGRADA GROBLJA NAKON IZMJEŠTANJA GROBNIH REDOVA

VODOOPSKRBA

- POSTOJEĆI VODOOPSKRBNI CJEVOVOD
- PLANIRANI VODOOPSKRBNI CJEVOVOD
- POSTOJEĆA ČESMA (SLAVINA) - UKIDA SE
- PLANIRANA ČESMA (SLAVINA)

ODVODNJA OTPADNIH VODA

- PLANIRANI VOD OBORINSKE ODVODNJE
- SMJER ODVODNJE
- PLANIRANO REVIZIONO OKNO
- ISPUST RASPRŠENO PO TERENU
- SABIRNA JAMA

S

MJ. 1:500

0 10 20 50

Županija: KARLOVAČKA	Grad: KARLOVAC
Naziv prostornog plana: **DETALJNI PLAN UREĐENJA GROBLJA ZADOBARJE**	
Naziv kartografskog prikaza: **VODNOGOSPODARSKI SUSTAV**	
Broj kartografskog prikaza: 2C	Mjerilo kartografskog prikaza: 1 : 500
Odluka o izradi plana: Glasnik Grada Karlovca 13/11	Odluka predstavničkog tijela o donošenju plana: Glasnik Grada Karlovca 07/13
Javna rasprava (datum objave): Oglas, 25. travnja 2013.g. Večernji list, 26. travnja 2013.g. Glasnik Grada Karlovca 04/13	Javni uvid održan: od 06. svibnja 2013.g. do 04. lipnja 2013.g.
Pečat tijela odgovornog za provođenje javne rasprave: M.P.	Odgovorna osoba za provođenje javne rasprave: ..... GORDANA KOPRIVNJAK, dipl.ing.arh.
Pravna osoba koja je izradila plan: **APE** d.o.o. za arhitekturu, planiranje i ostale poslovne djelatnosti Ozaljska 61, 10 000 Zagreb, T. 01/309 - 7572, F. 01/301-1417	
Pečat pravne osobe koja je izradila plan:	Odgovorna osoba: ..... SANDRA JAKOPEC, dipl.ing.arh.
Odgovorni voditelj izrade nacrta prijedloga plana: SANDRA JAKOPEC, dipl.ing.arh.	
Stručni tim u izradi plana: MIRELA ĆORDAŠ, dipl.ing.arh. NIKŠA BOŽIĆ, dipl.ing.arh. ESTERA GOBAC-TRNINIĆ, dipl.ing.biol.	LOREDANA FRANKOVIĆ, dipl.ing.građ. ŽELJKA NEDELJKOVIĆ-ŽUNEC, dipl.ing.el.
Pečat predstavničkog tijela:	Predsjednik predstavničkog tijela: ..... MIHOVIL STANIŠIĆ, dipl.ing.poljoprivrede
Istovjetnost ovog prostornog plana s izvornikom ovjerava:	Pečat nadležnog tijela: M.P.

DETALJNI PLAN UREĐENJA GROBLJA ZADOBARJE, GRAD KARLOVAC