

LEGENDA:


- - - GRANICA OBUHVATA DRUŠTVA
- - - OGRADA GROBLJA

VODOOPSKRBA

- - - MAGISTRALNI VODOOPSKRBNI CJEVOVOD
- POSTOJEĆI VODOOPSKRBNI CJEVOVOD
- - - PLANIRANI VODOOPSKRBNI CJEVOVOD
- POSTOJEĆA ČESMA (SLAVINA)
- PLANIRANA ČESMA (SLAVINA)

ODVODNJA OTPADNIH VODA

- POSTOJEĆA KANALIZACIJA
- - - PLANIRANA KANALIZACIJA
- POSTOJEĆA OBORINSKE ODVODNJA
- - - PLANIRANI VOD OBORINSKE ODVODNJE
- - - SEPARATOR ULJA I MASTI
- - - SMJER ODVODNJE
- POSTOJEĆE REVIZIONO OKNO
- PLANIRANO REVIZIONO OKNO

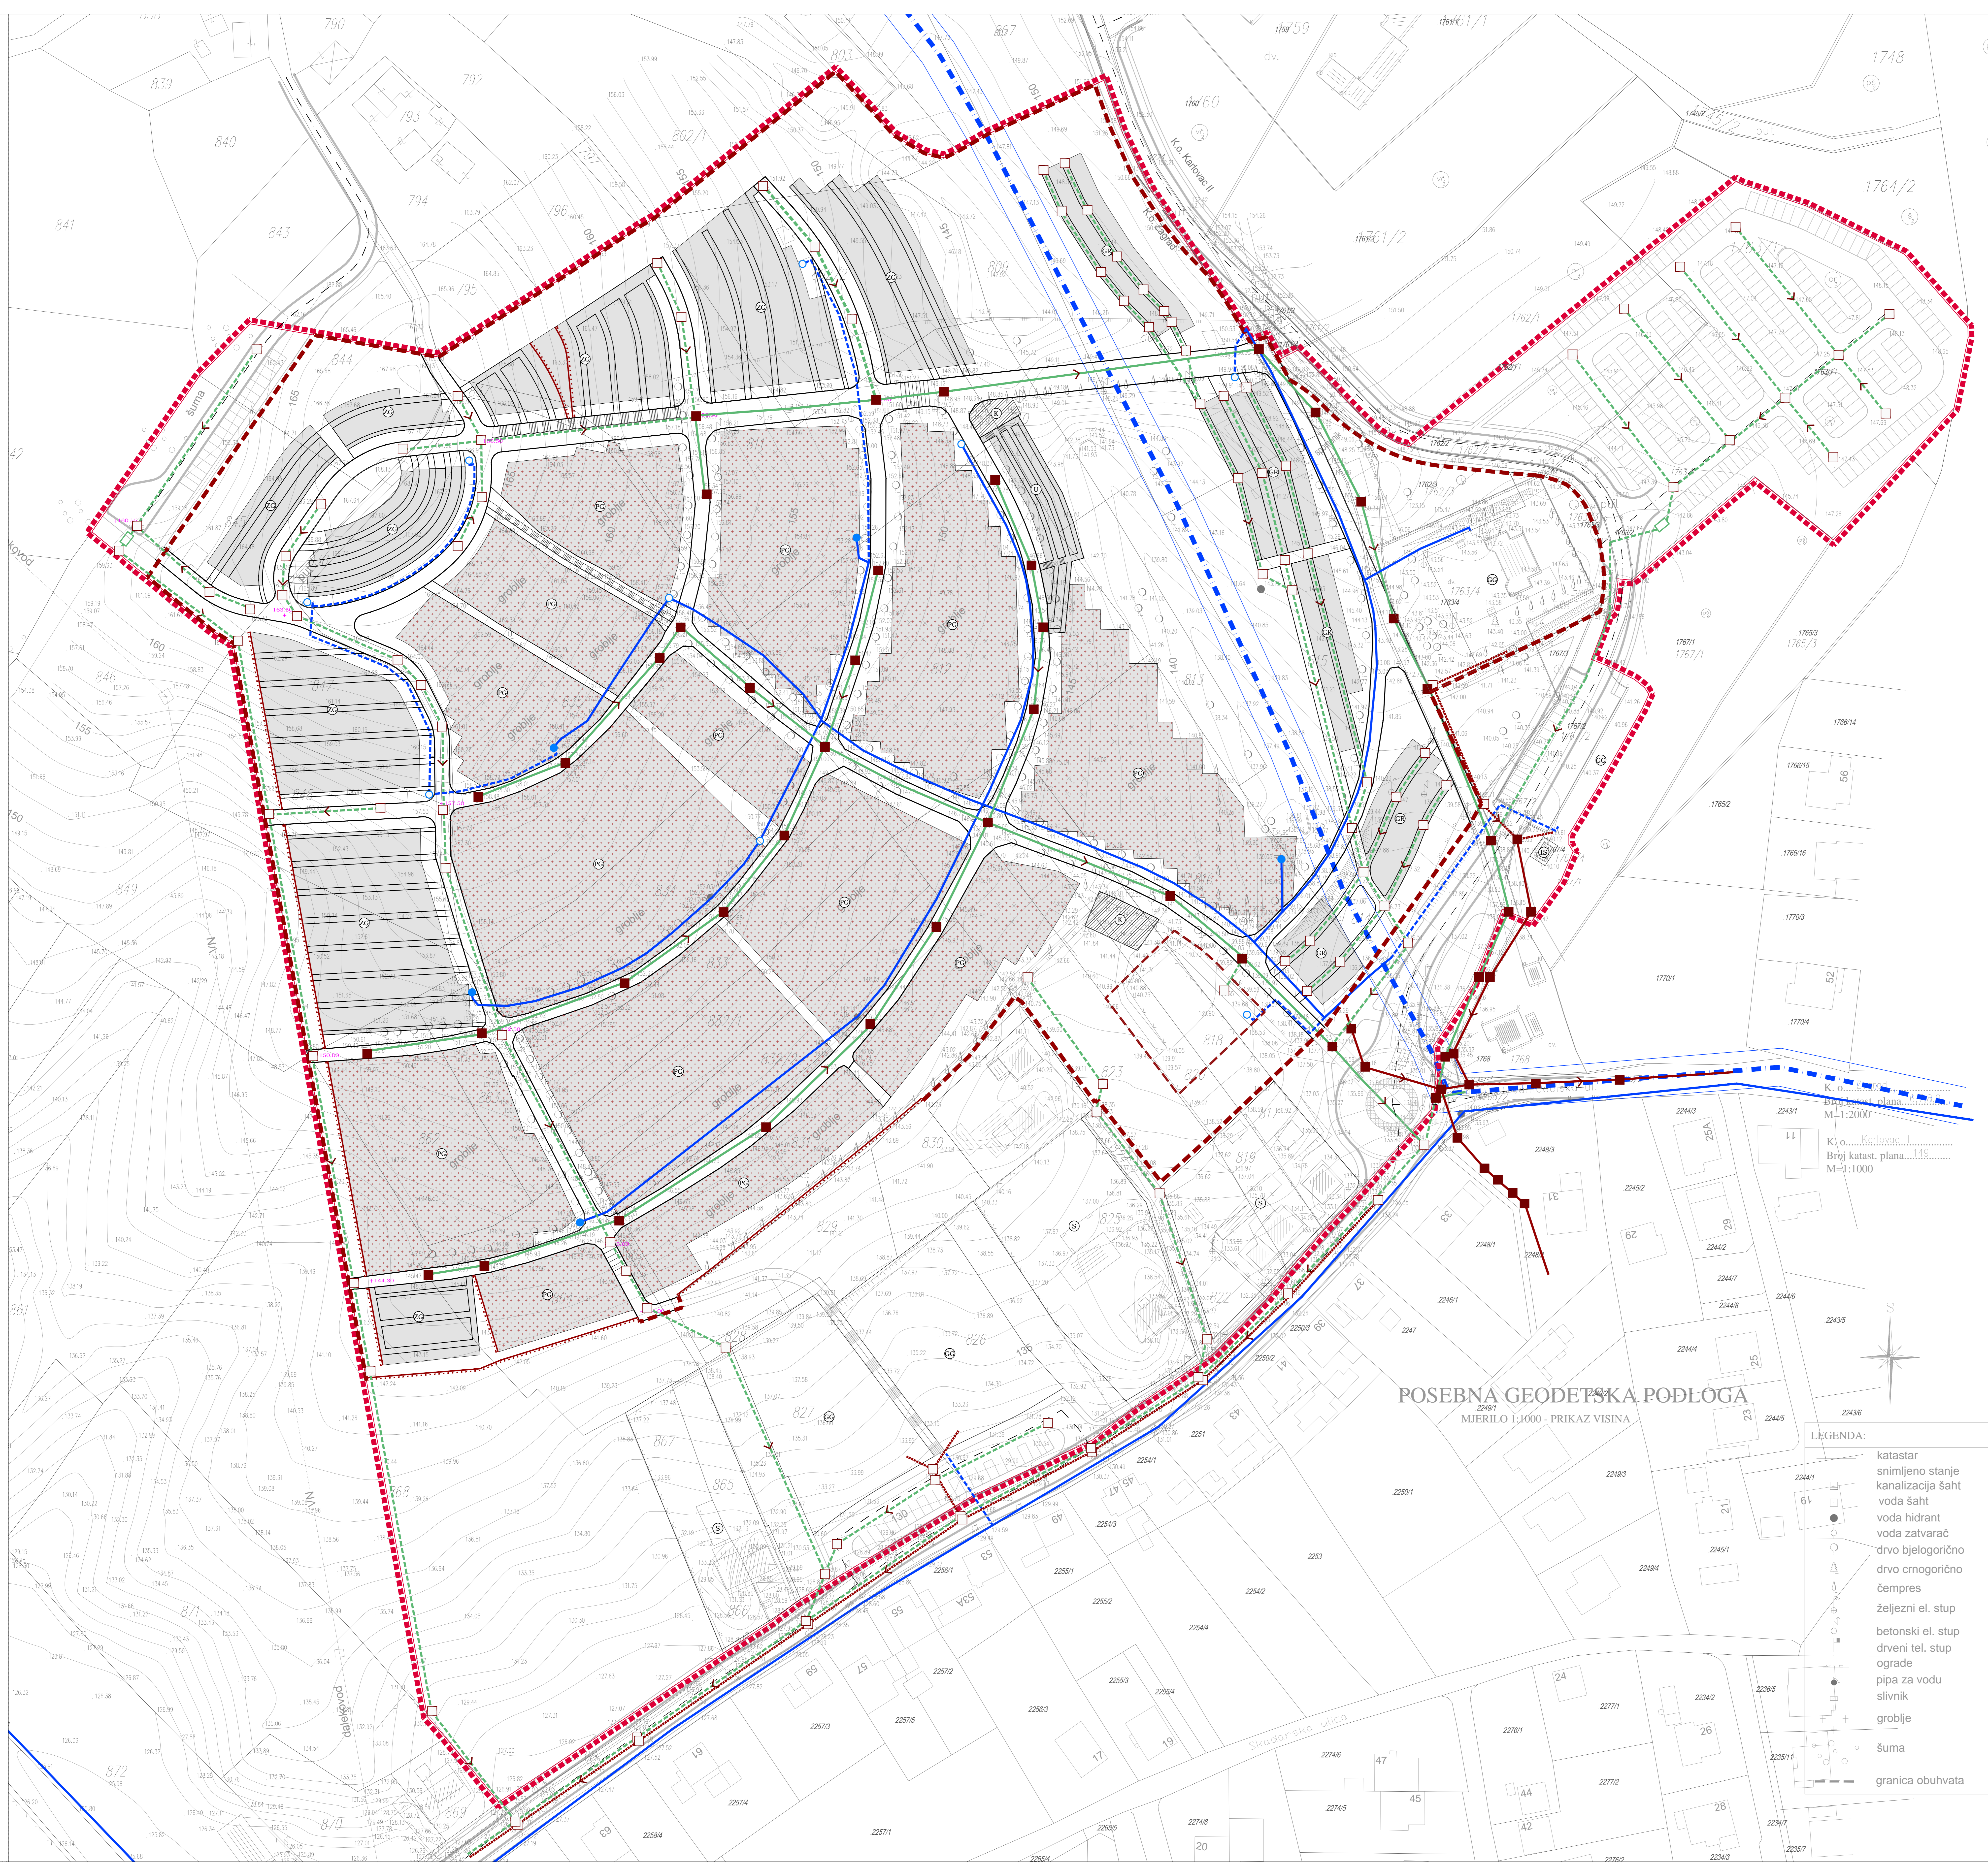


POSEBNA GEODETSKA PODLOGA
MJEILO 1:1000 - PRIKAZ VISINA

LEGENDA:

- katastar snimljeno stanje
- kanalizacija šaht
- voda šaht
- voda hidrant
- voda zatvarač
- drvo bjelogorično
- drvo emorigorično
- čempres
- željezni el. stup
- betonski el. stup
- drveni tel. stup
- ograde
- pipa za vodu
- slivnik
- groblje
- šuma
- granica obuhvata

MJ. 1:500

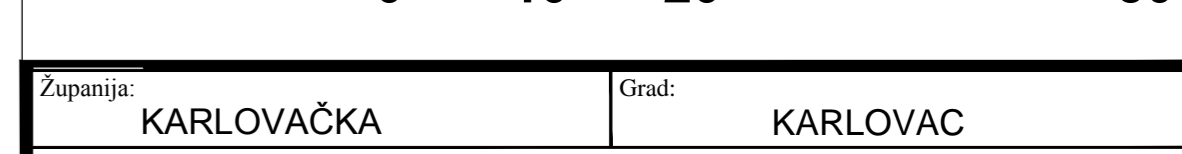

Zemlja: KARLOVAČKA		Grad: KARLOVAC	
Naziv poslovanja: DETALJNI PLAN UREĐENJA GROBLJA JAMADOL			
Naziv kategorije: VODNOGOSPODARSKI SUSTAV			
Brijeg katastarski prikaz: 2C		Mjerilo katastarski prikaz: 1 : 500	
Ostala u vrsti plana: Glavnik Grada Karlovača 07/08, 12/11		Ostala predviđena u vrsti i sklopu plana: Glavnik Grada Karlovača 12/12	
Izjava ovrhane odobrenja: Karlovački tjeđnik, 26. srpnja 2012 g. Vlačevy list, 27. srpnja 2012 g. Glasnik Grada Karlovača 07/12		Izjava ovrhane odobrenja: od 06. kolovoza 2012 g. do 04. rujna 2012 g.	
Početni tijela odgovornog za provedbu javne rasprave: M.P.		Odgovorna osoba za provedbu javne rasprave: GORDANA KOPRIVNJAČ, dipl.ing.arh.	
Pravna osoba koja je izradila plan: APF d.o.o. za arhitekturno, planirajuće i ozbilne poslovne djelatnosti Opatjska 61, 10 000 Zagreb, T. 01 239 - 7572, F. 01 501-1417			
Početni pravne osobe koja je izradila plan: SANDRA JAKOPEC, dipl.ing.arh.		Odgovorna osoba: SANDRA JAKOPEC, dipl.ing.arh.	
Odgovorni voditelj izrade naoružanog plana: SANDRA JAKOPEC, dipl.ing.arh.			
Izjava ovrhane odobrenja: MIRELA GORDAN, dipl.ing.arh.		Izjava ovrhane odobrenja: LOREDAVA FRANKOVIĆ, dipl.ing.grad.	
Izjava ovrhane odobrenja: MARINA BODIĆ, dipl.ing.arh.		Izjava ovrhane odobrenja: ZELJKA NEDELJKOVIĆ-ZEMEC, dipl.ing.arh.	
Izjava ovrhane odobrenja: ESTERA GOBAC-TRINIĆ, dipl.ing.grad.		Izjava ovrhane odobrenja: ESTERA GOBAC-TRINIĆ, dipl.ing.grad.	
Početni predviđeni tijela: M.P.		Predviđena predviđeni tijela: NADA MURGANIĆ, dipl.socijalni radnik, v.r.	
Izjava ovrhane odobrenja: M.P.			