


4. UVJETI GRADNJE 4B10. RASTER I RAZMJESTA J UKOPNIH PARCELA - polja 14 i 15

APE

DETALJNI PLAN UREĐENJA GROBLJA JAMADOL

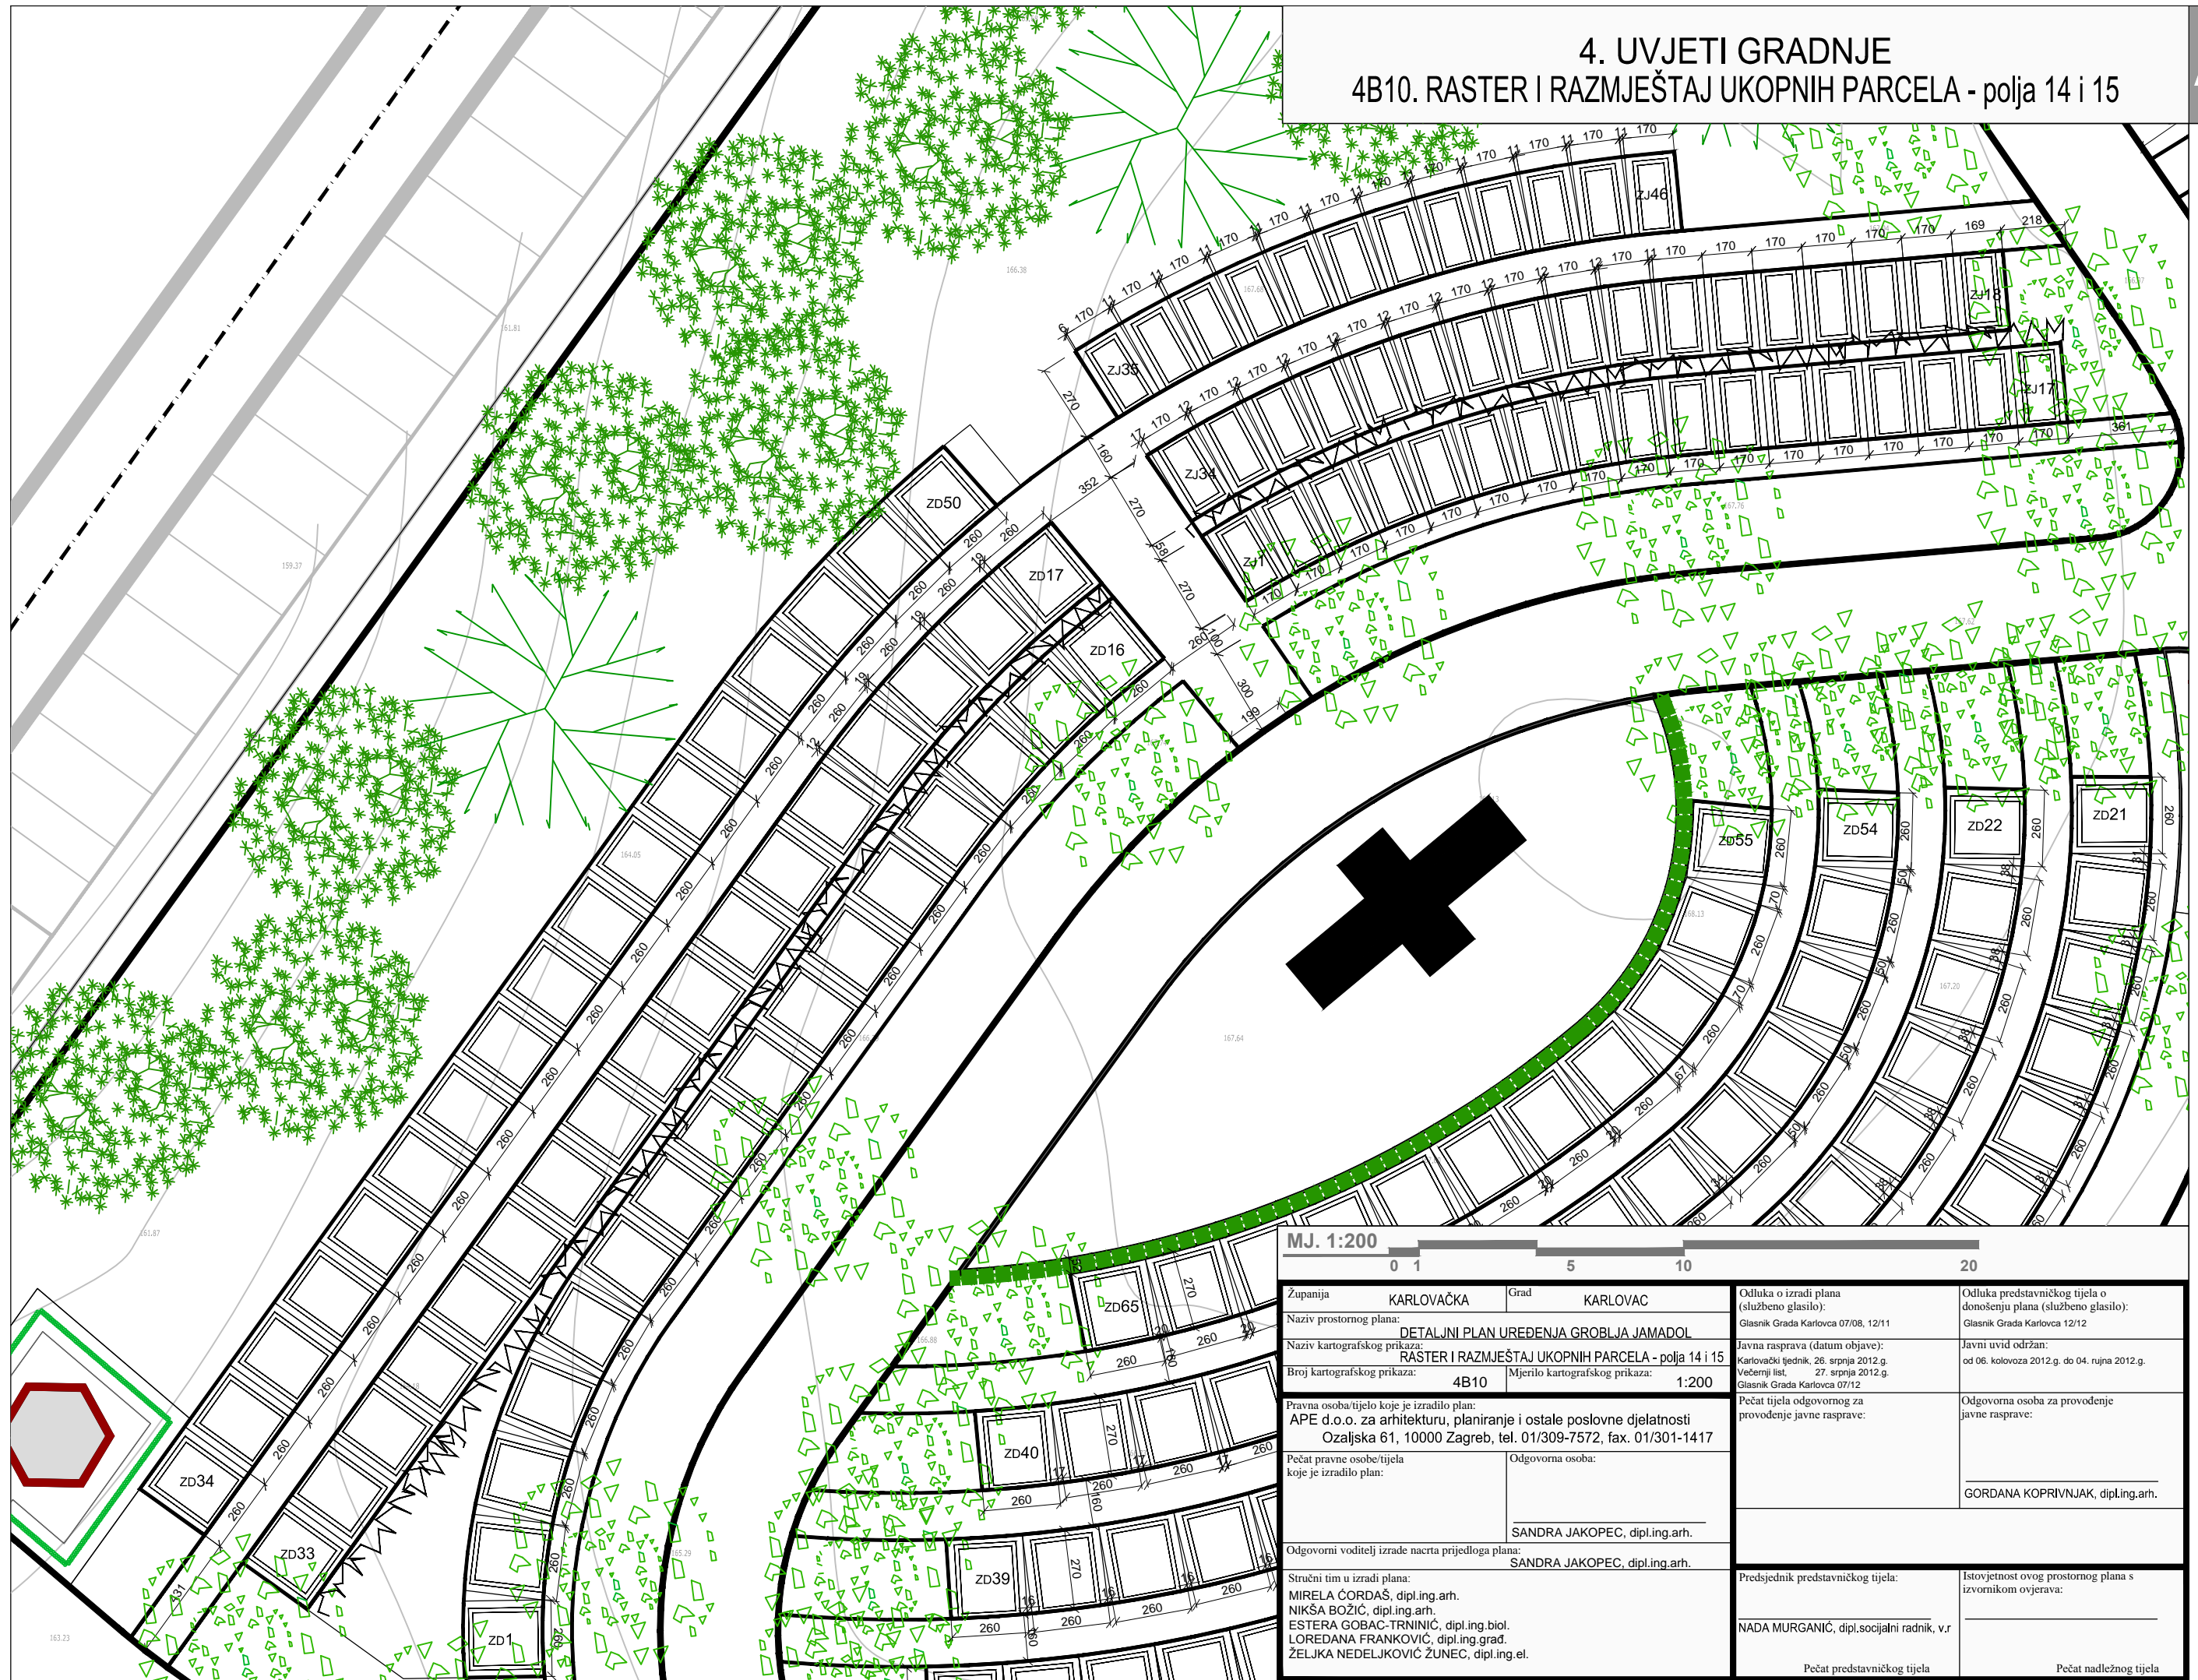

M.J. 1:200		0 1 5 10 20	
Zupanija	KARLOVAČKA	Grad	KARLOVAC
Naziv prostornog plana:	DETALJNI PLAN UREĐENJA GROBLJA JAMADOL		
Naziv kartografskog prikaza:	RASTER I RAZMJESTA J UKOPNIH PARCELA - polja 14 i 15		
Broj kartografskog prikaza:	4B10	Mjerilo kartografskog prikaza:	1:200
Pravna osoba/tijelo koje je izradilo plan:	APE d.o.o. za arhitekturu, planiranje i ostale poslovne djelatnosti Ozaljska 61, 10000 Zagreb, tel. 01/309-7572, fax. 01/301-1417		
Pečat pravne osobe/tijela koje je izradilo plan:	Odgovorna osoba: SANDRA JAKOPEC, dipl.ing.arh.		
Odgovorni voditelj izrade nacrtu prijedloga plana:	SANDRA JAKOPEC, dipl.ing.arh.		
Stručni tim u izradi plana:	MIRELA ČORDAŠ, dipl.ing.arh. NIKAŠA BOŽIĆ, dipl.ing.arh. ESTERA GOBAC-TRINIĆ, dipl.ing.biol. LOREDANA FRANKOVIĆ, dipl.ing.grad. ZELJKA NEDELJKOVIĆ ŽUNEC, dipl.ing.el.		
Odluka o izradi plana (službeno glasilo): Glasnik Grada Karlovca 07/08, 12/11		Odluka predstavničkog tijela o donošenju plana (službeno glasilo): Glasnik Grada Karlovca 12/12	
Javna rasprava (datum objave): Karlovački tjednik, 26. srpnja 2012.g. Večernji list, 27. srpnja 2012.g. Glasnik Grada Karlovca 07/12		Javni uvid održan: od 06. kolovoza 2012.g. do 04. rujna 2012.g.	
Pečat tijela odgovornog za provođenje javne rasprave:		Odgovorna osoba za provođenje javne rasprave: GORDANA KOPRIVNJAK, dipl.ing.arh.	
Predsjednik predstavničkog tijela: NADA MURGANIĆ, dipl.socijalni radnik, v.r		Istovjetnost ovog prostornog plana s izvornikom ovjerava: Pečat nadležnog tijela	
Pečat predstavničkog tijela		Pečat nadležnog tijela	