

KARLOVAČKA ŽUPANIJA  
**GRAD KARLOVAC**  
**GENERALNI URBANISTIČKI PLAN**  
**IZMJENE I DOPUNE**  
 PROMETNA I KOMUNALNA INFRASTRUKTURNA MREŽA  
 ENERGETSKI SUSTAVI - ELEKTROENERGETSKI SUSTAV



Naštelj izradio: Karlovačka županija, Grad Karlovac  
 Stručni izradio: **ADF** d.o.o. za arhitekturu, projektiranje, savjetovanje, urbanizam i prostorno uređenje

**TUMAČ ZNAKOVLJA**


■■■■■■ GRANIČA OBUHVATA IZMJENE I DOPUNA GIUP-a  
 HRVATSKA OSNOVNA KARTA (HOK)

**ELEKTROENERGETSKI SUSTAV**  
 TRANSFORMATORSKA I RASKLOPNA POSTROJENJA

- ELEKTROVUČNO POSTROJENJE
- TS 110/35 kV
- TS 35 kV
- TS 20 kV - POSTOJEĆA
- TS 20 kV - PLANIRANA
- MINI HIDROELEKTRANE - PLANIRANE  
 1 - Foglnovo  
 2 - Turanj
- TE-TO Karlovac

**ELEKTROPRIJENOSNI UREĐAJI**

- DALEKOVOĐ 110 kV - POSTOJEĆI
- DALEKOVOĐ 110 kV - PLANIRANI
- DALEKOVOĐ 35 kV - POSTOJEĆI
- DALEKOVOĐ 35(20) kV - PLANIRANI
- SN KABEL 35 kV - POSTOJEĆI
- SN KABEL 35 kV - PLANIRANI
- DALEKOVOĐ 10(20) kV - POSTOJEĆI
- SN KABEL 10(20) kV - POSTOJEĆI
- SN KABEL 10(20) kV - PLANIRANI

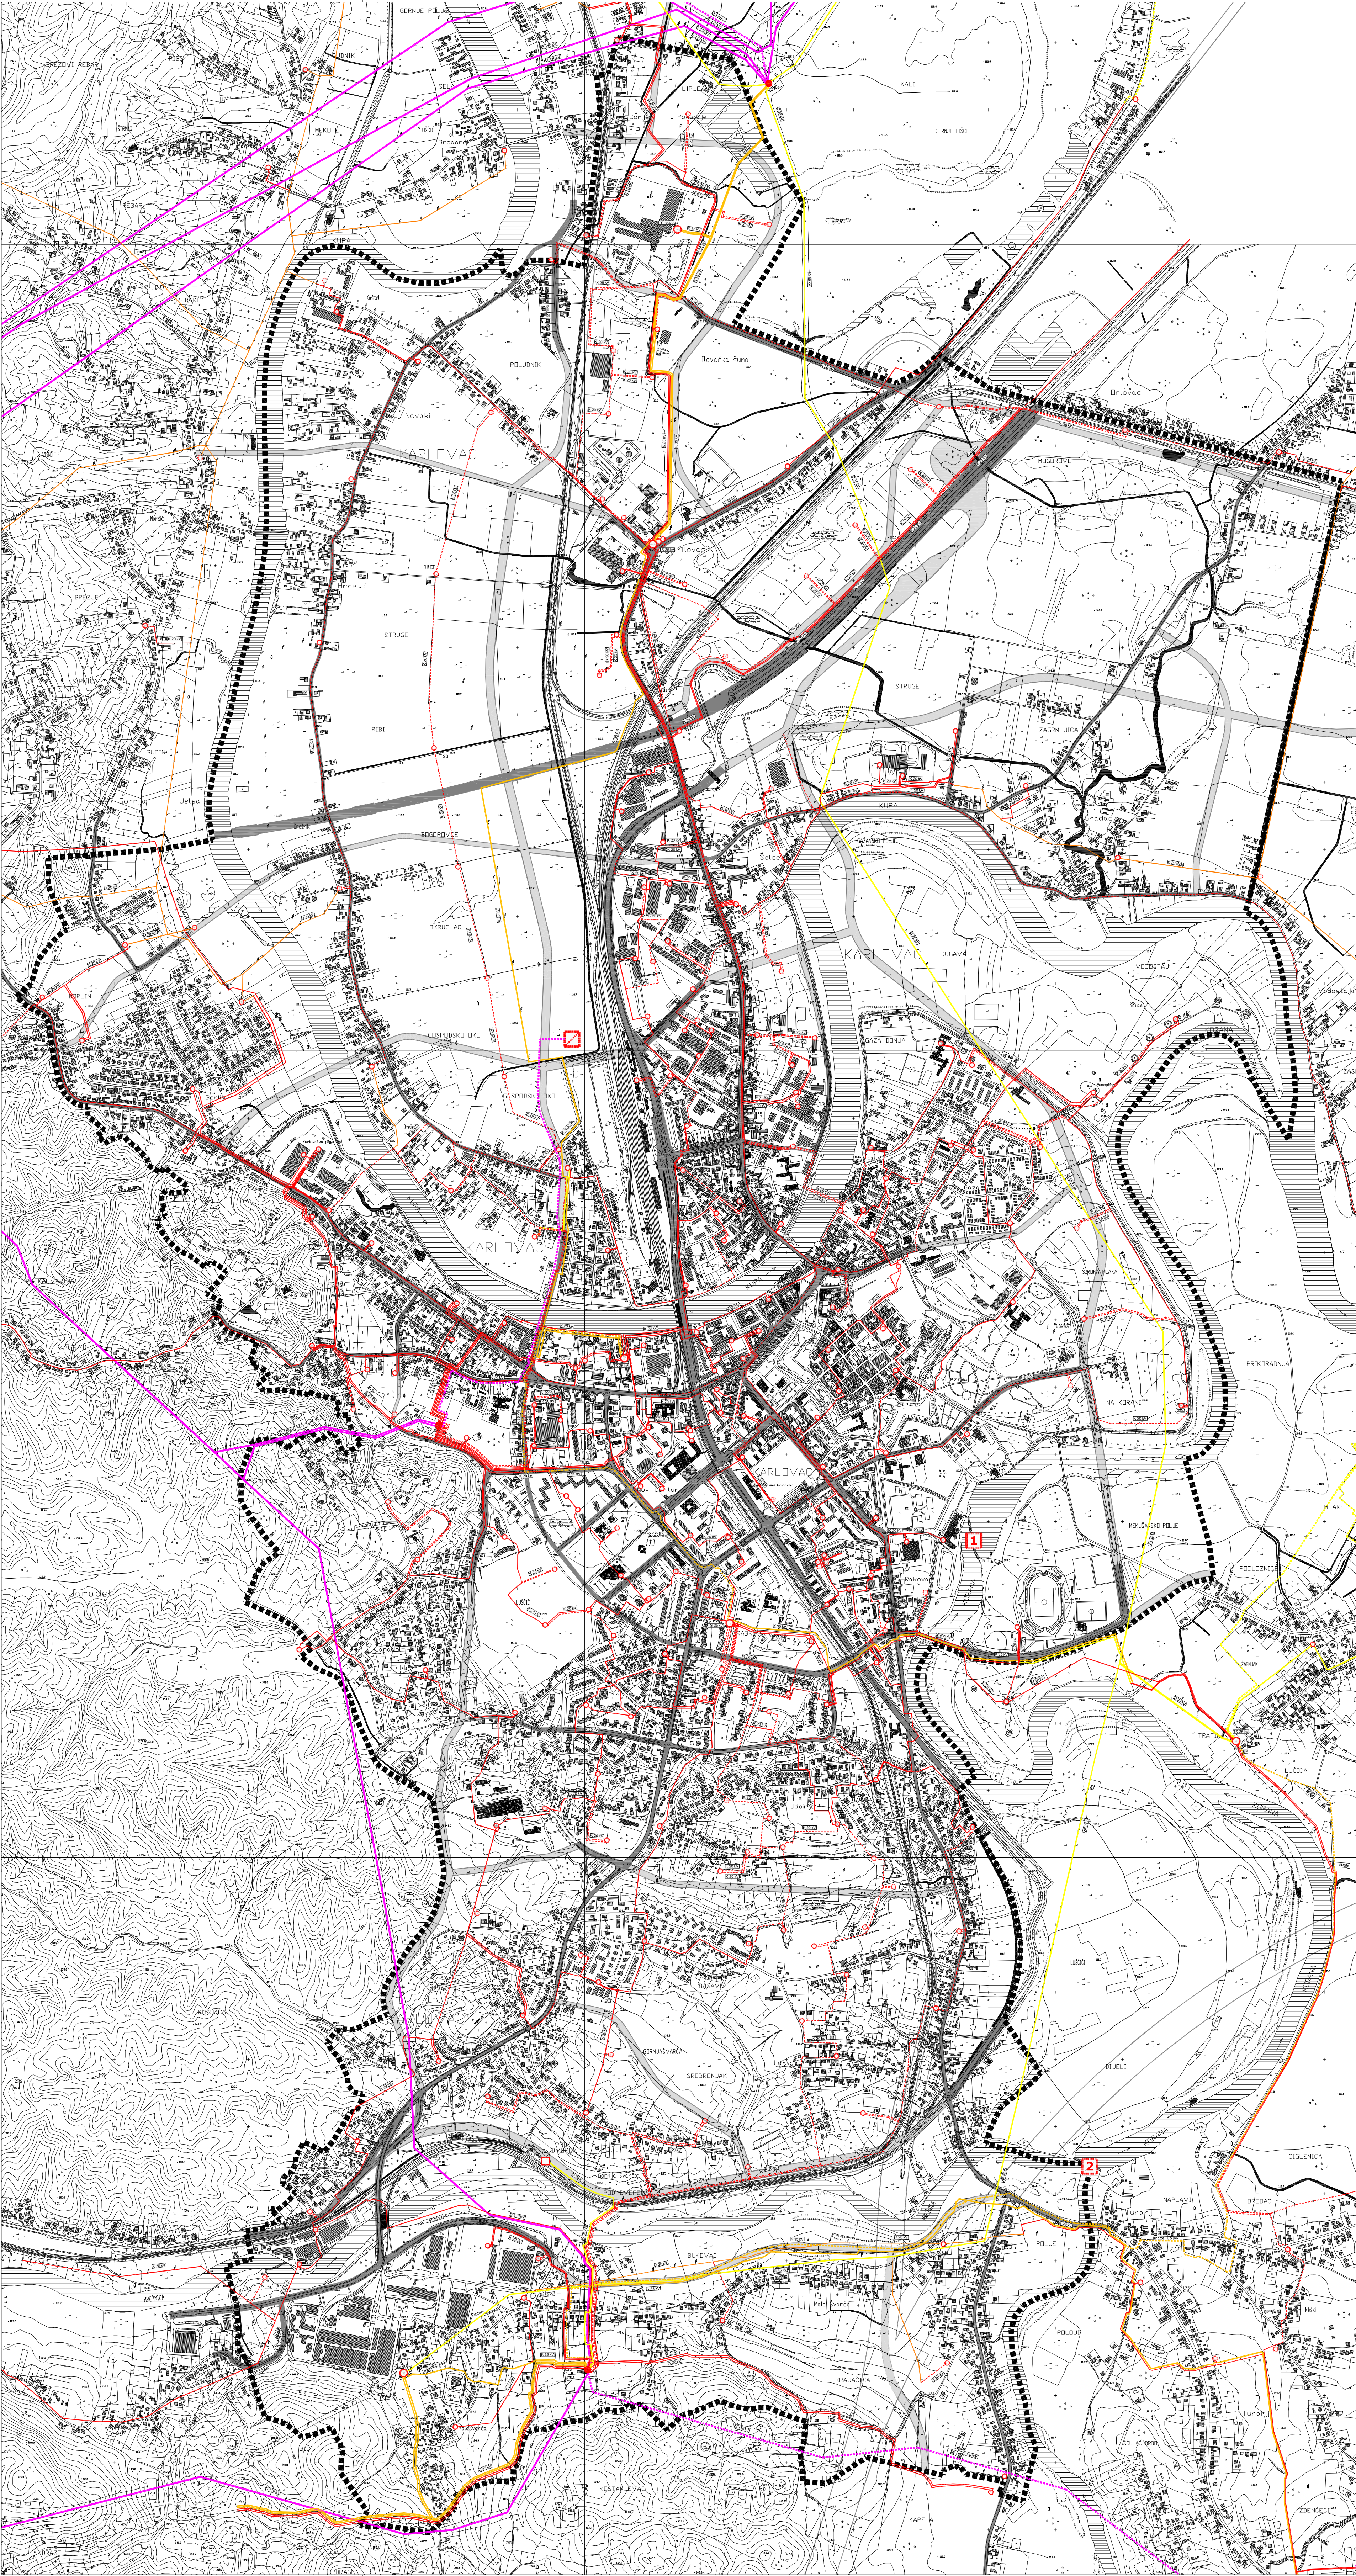

Opisna zbirka: **ADF** d.o.o. za arhitekturu, projektiranje, savjetovanje, urbanizam i prostorno uređenje  
 Karlovac, veljača 2011.

Završetak Zajeto		<b>KARLOVAČKA ŽUPANIJA</b> <b>GRAD KARLOVAC</b>	
Odobrenje		<b>GENERALNI URBANISTIČKI PLAN - IZMJENE I DOPUNE</b>	
Način prostornog plana:		<b>ENERGETSKI SUSTAVI - ELEKTROENERGETSKI SUSTAV</b>	
Broj kartografskog prikaza:	<b>3.3.A</b>	Broj kartografskog prikaza:	<b>1:10.000</b>
Odluka o izradi prostornog plana (skupština grada): Glasnik Grada Karlovca, broj 02/08, 06/08 i 03/10		Odluka o prethodnom izjavi o donošenju plana (skupština grada): Glasnik Grada Karlovca, broj 06/11	
Prethodna rasprava (skupština grada): Karlovački tjednik, 09.07.2009.g. Karlovački tjednik, 15.07.2010.g. Javna rasprava (skupština grada): Karlovački tjednik, 1. Novi list, 23.09.2010.g.; Glasnik Grada Karlovca, broj 12/10		Prethodna rasprava (skupština grada): 20.07.2009.g. 20.07.2010.g. Javni uvid (skupština grada): 01.10.2010.g. - 30.10.2010.g.	
Pobit izjavi odgovornog za provođenje javne rasprave:		Odgovorna osoba za provođenje javne rasprave: <b>IRENA KAJFEŠ-PAVLOVIĆ, d.l.a.</b> (ime, prezime i pozicija)	
Pravna osoba koja je izradila plan:		Odgovorna osoba: <b>ADF d.o.o., KARLOVAC, M. VRHOVCA 9</b>	
Pobit pravne osobe koja je izradila plan:		Odgovorna osoba: <b>VLADIMIR PETROVIĆ, d.l.a.</b> (ime, prezime i pozicija)	
Koodikator plana (Odgovornost voditelj):		Odgovorna osoba: <b>BRANKICA PETROVIĆ, d.l.a.</b>	
Stručni tim u izradi plana:		Predsjednica Gradskog Vijeća: <b>NADA MURGANIĆ, dipl. soc. radnik</b> (ime, prezime i pozicija)	
1. Brankica Petrović, dipl.ing.arh. 2. Vladimir Petrović, dipl.ing.arh. 3. Katarina Hajdinć, dipl.ing.arh. 4. Vlatka Borota, dipl.ing.arh.		5. Anamarija Rodak, dipl.ing.arh. 6. Jasminica Gojanić, dipl.ing.grad. 7. Dušan Milković, stroj.teh. 8. Skobdan Mraković, dipl.ing.grad.	
9. Branko Tumbas, ing.grad. 10. John Leko, dipl.ing.prom. 11. ... 12. ...		Predsjednica Gradskog Vijeća: <b>NADA MURGANIĆ, dipl. soc. radnik</b> (ime, prezime i pozicija)	
Pobit nadležnog tijela:		Pobit nadležnog tijela:	