

KARLOVAČKA ŽUPANIJA  
**GRAD KARLOVAC**  
**GENERALNI URBANISTIČKI PLAN**  
**IZMJENE I DOPUNE**



PROMETNA I KOMUNALNA INFRASTRUKTURNA MREŽA  
 VODNOGOSPODARSKI SUSTAV - ZAŠTITA I UREĐENJE VODA

Naštelj: Istarski Karlovačka županija, Grad Karlovac  
 Stručni izvođač: **ADF** d.o.o. za arhitekturu, projektiranje, savjetovanje, urbanizam i prostorno uređenje  
 Karlovac, veljača 2011.

**TUMAČ ZNAKOVLJA**


GRANICA OBUHVATA IZMJENE I DOPUNA GIUP-a  
 HRVATSKA OSNOVNA KARTA (HOK)

**ZAŠTITA VODA**  
 ODVODNJA OTPADNIH VODA

- GLAVNI DOVODNI KANAL (KOLEKTOR) - POSTOJEĆI
- GLAVNI DOVODNI KANAL (KOLEKTOR) - PLANIRANI
- KANAL OBORINSKE VODE
- CRPNA STANICA - POSTOJEĆA
- CRPNA STANICA - PLANIRANA
- ISPUST OTPADNIH VODA - POSTOJEĆI
- ISPUST OTPADNIH VODA - PLANIRANI
- ISPUST OBORINSKIH VODA - PLANIRANI
- RETENCijski BAZEN - PLANIRANI

**UREĐENJE VODOTOKA I VODA**  
 REGULACIJSKI I ZAŠTITNI SUSTAV

- POPLAVNO PODRUČJE
- KANAL OBORINSKE ODVODNJE  
RETENCIJA ZA OBRANU OD POPLAVA
- KOLEKTOR OBORINSKE ODVODNJE
- KANAL OBORINSKE ODVODNJE
- NASIP (obalovrste) - POSTOJEĆI
- NASIP (obalovrste) - PLANIRANI
- ZID (obalovrste) - POSTOJEĆI
- ZID (obalovrste) - PLANIRANI
- AUTOMATSKI ČEP (USTAVA) - POSTOJEĆI
- AUTOMATSKI ČEP (USTAVA) - PLANIRANI
- CRPNA STANICA
- BRANA
- USTAVA

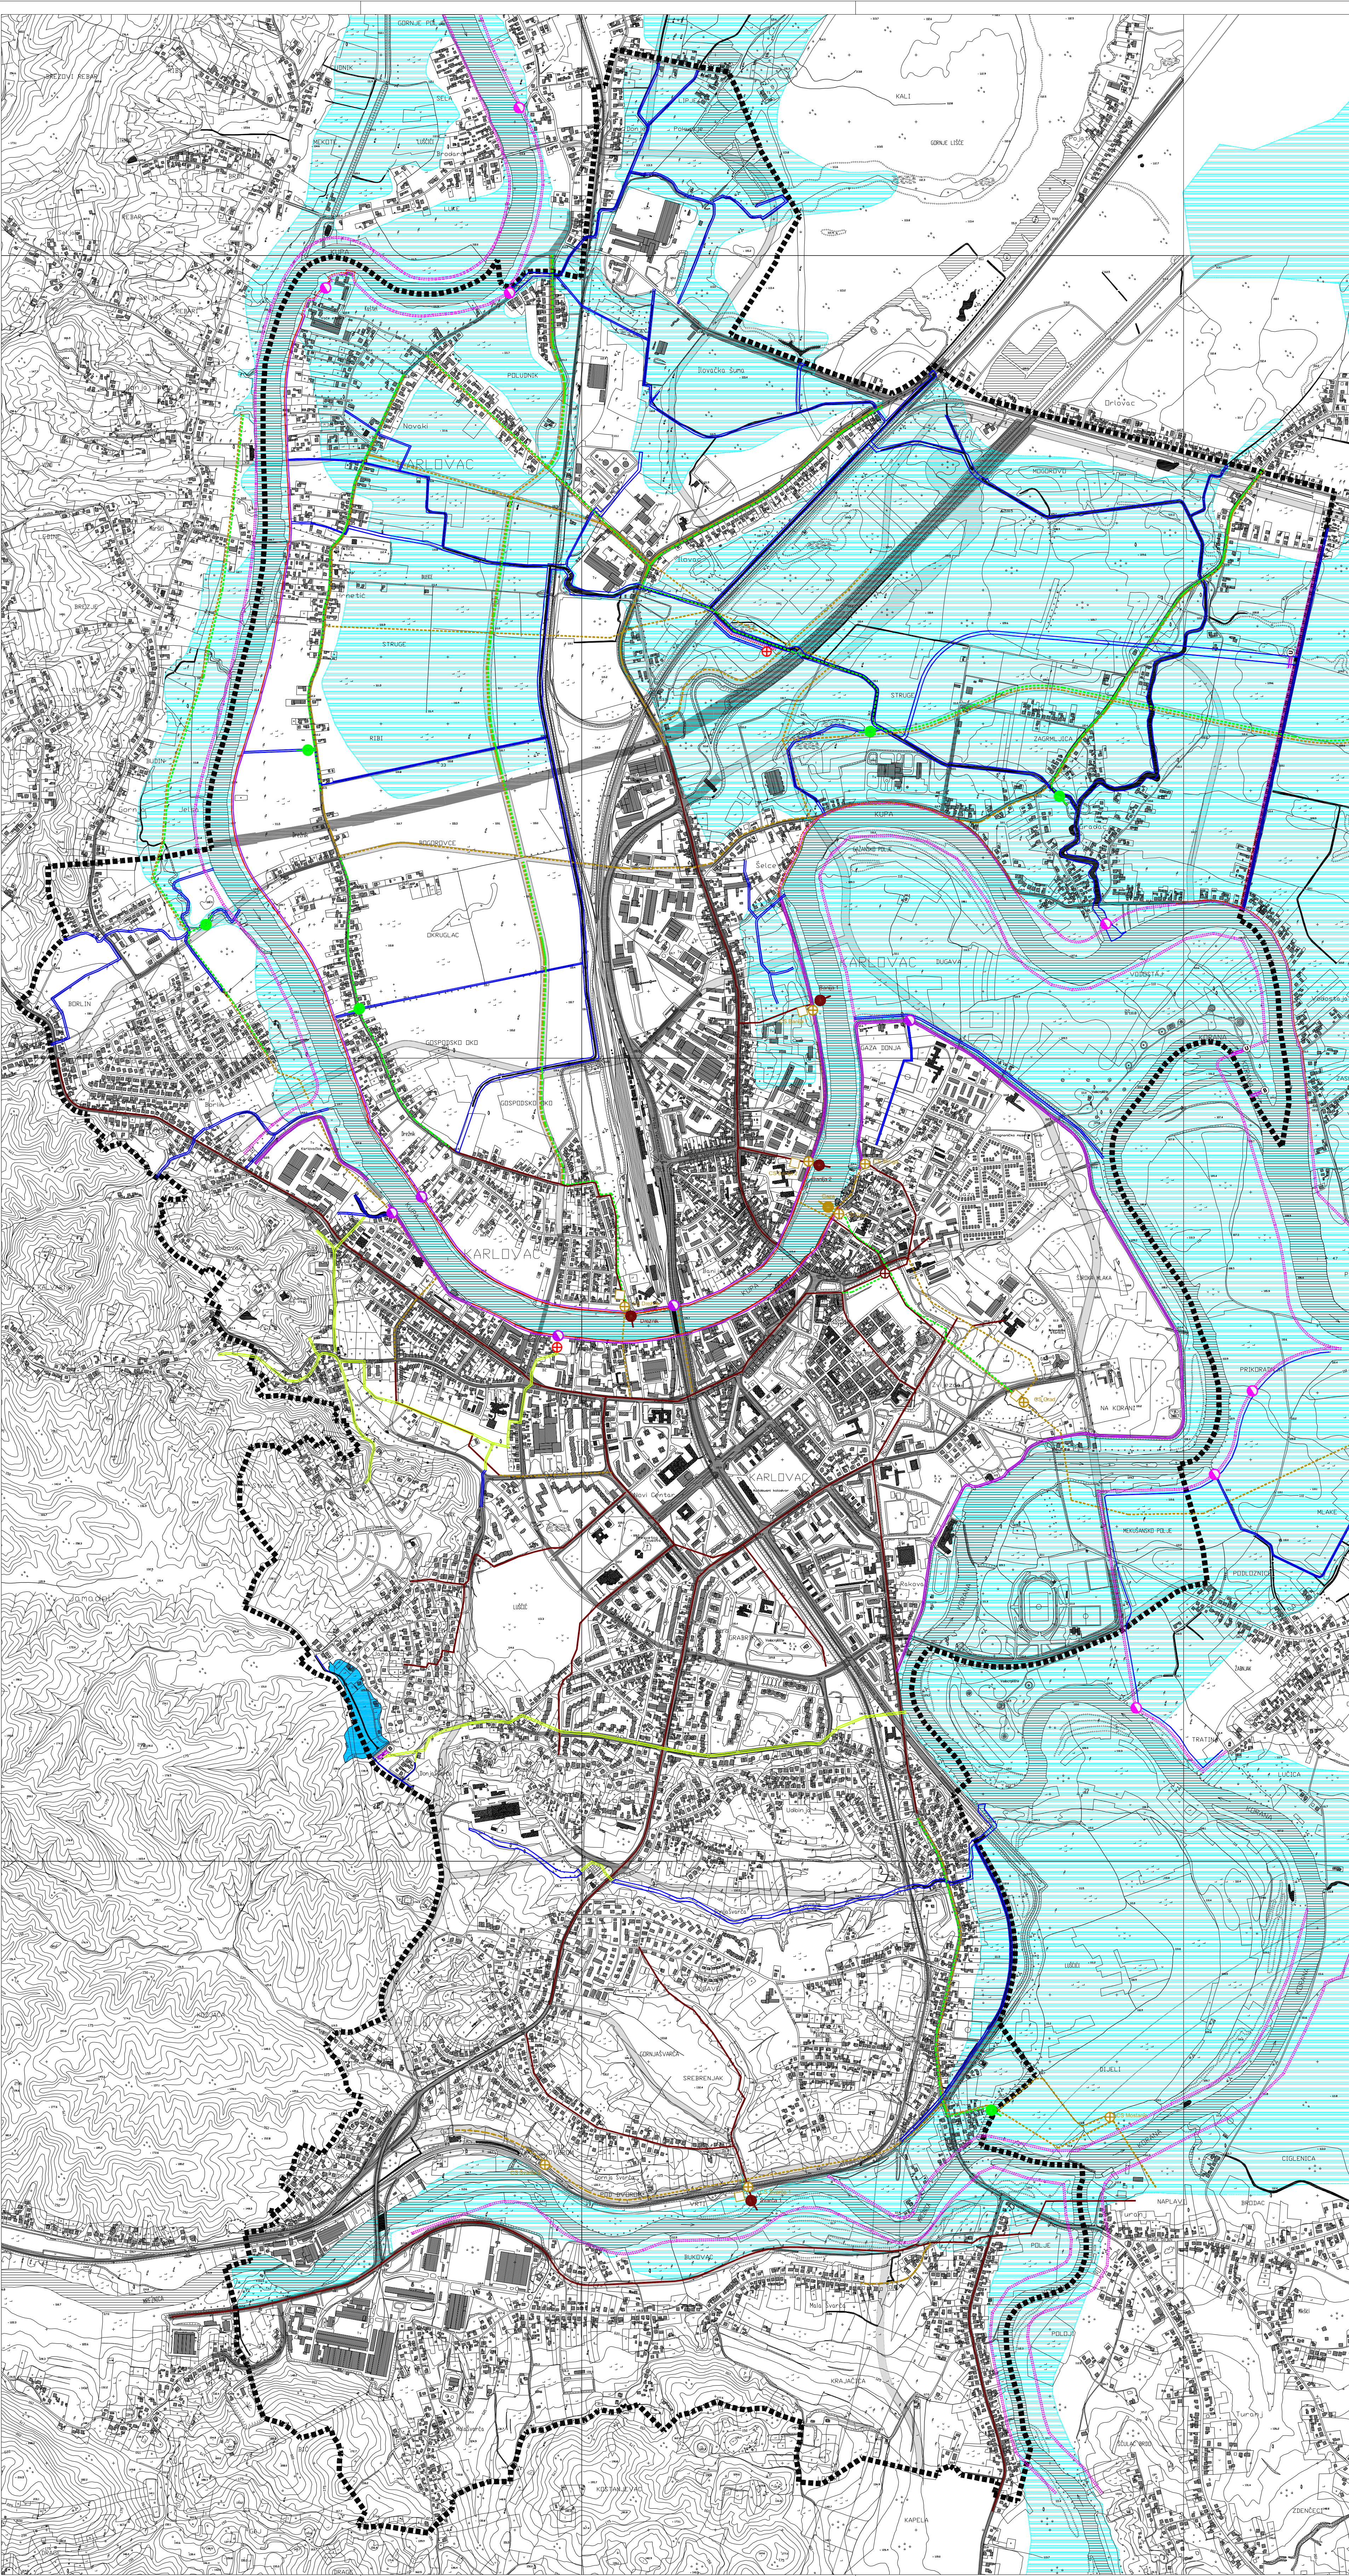

M 1:10.000			
<p>Općinska služba: <b>ADF</b> d.o.o. za arhitekturu, projektiranje, savjetovanje, urbanizam i prostorno uređenje                  Karlovac, veljača 2011.</p>			
Završni/izdati Zbogom		<b>KARLOVAČKA ŽUPANIJA</b> <b>GRAD KARLOVAC</b>	
Odobrenje/izdati		<b>GENERALNI URBANISTIČKI PLAN - IZMJENE I DOPUNE</b>	
Način prostornog plana:		<b>VODNOGOSPODARSKI SUSTAV - ZAŠTITA I UREĐENJE VODA</b>	
Način kartografskog prikaza:		<b>3.2.B</b>	Mjerna kartografskog prikaza: <b>1:10.000</b>
Odluka o izradi prostornog plana (skupština grada): Glasnik Grada Karlovca, broj 02/08, 06/08 i 03/10		Odluka o izradi prostornog plana (skupština grada): Glasnik Grada Karlovca, broj 06/11	
Priloga prostornog plana (skupština grada): Karlovački tjednik, 09.07.2009.g.		Priloga prostornog plana (skupština grada): 15.07.2009.g.	
Karlovački tjednik, 15.07.2010.g.		20.07.2010.g.	
Javna rasprava (stavni odnosi): Karlovački tjednik, 1. Novi list, 23.09.2010.g.		Javna rasprava (stavni odnosi): 01.10.2010.g. - 30.10.2010.g.	
Glasnik Grada Karlovca, broj 12/10		Glasnik Grada Karlovca, broj 12/10	
Pobitni listi odgovorni za provedbu javne rasprave:		Odgovorna osoba za provedbu javne rasprave: <b>IRENA KAJFEŠ-PAVLOVIĆ, d.l.a.</b> (ime, prezime i pozicija)	
Pravna osoba koja je izradila plan:		<b>ADF d.o.o., KARLOVAC, M. VRHOVCA 9</b>	
Pobitni listi odgovorni za provedbu javne rasprave:		Odgovorna osoba: <b>VLADIMIR PETROVIĆ, d.l.a.</b> (ime, prezime i pozicija)	
Koodikator plana (Odgovorni voditelj):		<b>BRANKICA PETROVIĆ, d.l.a.</b>	
Stručni tim u izradi plana:		Predsjednica Gradskog Vijeća: <b>NADA MURGANIĆ, dipl. soc. radnik</b> (ime, prezime i pozicija)	
1. Brankica Petrović, dipl.ing.arh.		5. Anamarija Rodak, dipl.ing.arh.	
2. Vladimir Petrović, dipl.ing.arh.		6. Jasmina Gojanić, dipl.ing.grad.	
3. Katarina Hajdinčević, dipl.ing.arh.		7. Dušan Milković, str.ist.	
4. Vlatka Borota, dipl.ing.arh.		8. Slobodan Mraković, dipl.ing.grad.	
		9. Branko Tumbas, ing.grad.	
		10. John Leko, dipl.ing.prom.	
		11. ...	
		12. ...	
Pobitni listi odgovorni za provedbu javne rasprave:		Pobitni nadležnog tijela: <b>NADA MURGANIĆ, dipl. soc. radnik</b> (ime, prezime i pozicija)	