



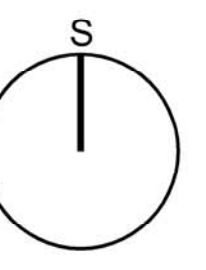

PROMETNA I KOMUNALNA INFRASTRUKTURNA MREŽA
 ENERGETSKI SUSTAVI - TOPLOVODNI SUSTAV I PLINOOPSKRBNI SUSTAV

TUMAČ ZNAKOVLJA

- GRANICA OBUHVATA IZMJENA I DOPUNA GUP-a
- HRVATSKA OSNOVNA KARTA (HOK)
- TOPLOVODNI SUSTAV**
- ▣ TOPLANA - POSTOJEĆA
- ▣ TOPLANA - PLANIRANA (TE-TO Karlovac)
- ▬ TOPLOVOD - POSTOJEĆI
- ▬ TOPLOVOD - PLANIRANI
- PLINOOPSKRBNI SUSTAV**
- ▬ MAGISTRALNI PLINOVOD (70 bara) - POSTOJEĆI
- ▬ VISOKOTLAČNI PLINOVOD (12 bara) - POSTOJEĆE
- ▬ VISOKOTLAČNI PLINOVOD (12 bara) - PLANIRANO
- ▬ SREDNJETLAČNI PLINOVOD (4 bara) - POSTOJEĆE
- ▬ SREDNJETLAČNI PLINOVOD (4 bara) - PLANIRANO
- ▬ NISKOTLAČNI PLINOVOD (100 mbar) - POSTOJEĆE
- PLINSKA MJERNO-REDUKCIJSKA STANICA
- PLINSKA REDUKCIJSKA STANICA
- PLINSKA REDUKCIJSKA STANICA
PLANIRANA - Približna lokacija
- PLINSKO KOMPRESORSKO POSTROJENJE
PLANIRANO - Približna lokacija (u krugu TE-TO)

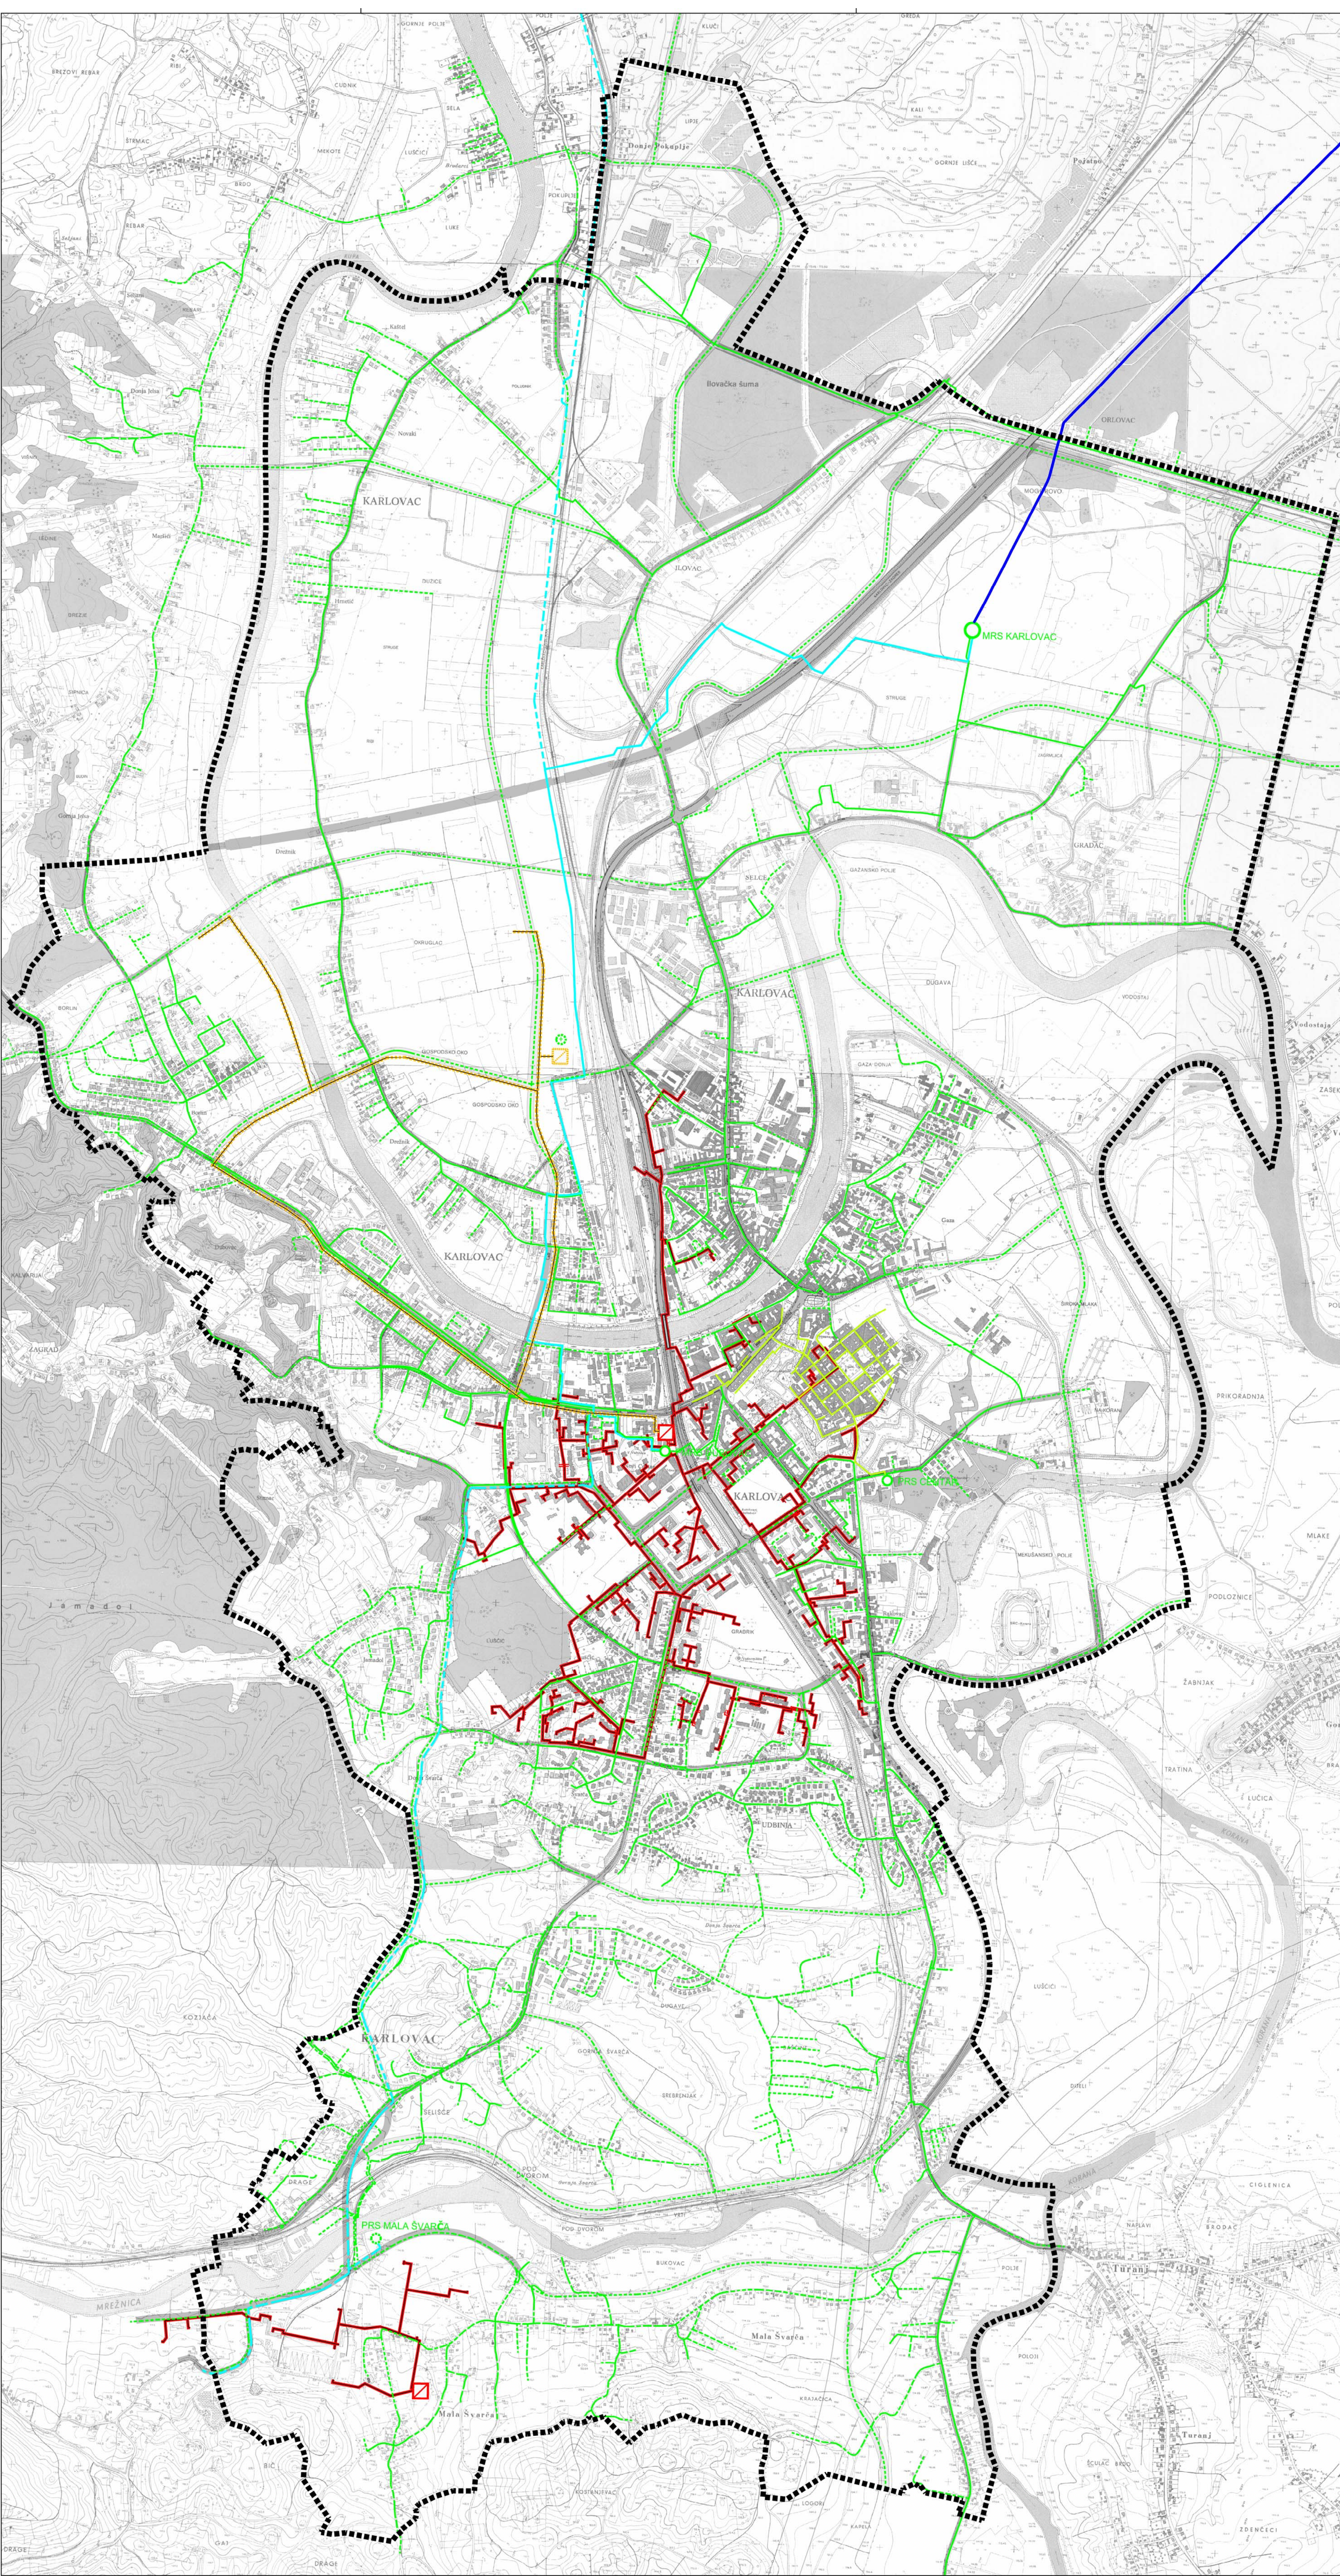

GRAD KARLOVAC

**GENERALNI URBANISTIČKI PLAN
 GRADA KARLOVCA**

3. PROMETNA I KOMUNALNA INFRASTRUKTURNA MREŽA

Županija: KARLOVAČKA	
Grad: KARLOVAC	
Naziv prostornog plana: GENERALNI URBANISTIČKI PLAN GRADA KARLOVCA ELABORAT PROČIŠĆENOG TEKSTA ODREDBI ZA PROVEDBU I GRAFIČKOG DIJELA PLANA (Glasnik Grada Karlovca, broj 14/07, 06/11, 08/14, 13/19, 15/19-pročišćeni elaborat)	
Naziv kartografskog prikaza: ENERGETSKI SUSTAVI -TOPLOVODNI SUSTAV I PLINOOPSKRBNI SUSTAV	
Broj kartografskog prikaza: 3.3.B	Mjerilo kartografskog prikaza: 1 : 10000
Nositelj izrade Elaborata: GRAD KARLOVAC UPRAVNI ODJEL ZA PROSTORNO UREĐENJE, GRADNJU I ZAŠTITU OKOLIŠA	
Pravna osoba koja je izradila Elaborat: JAVNA USTANOVA ZAVOD ZA PROSTORNO UREĐENJE KARLOVAČKE ŽUPANIJE Haulikova 1, 47 000 Karlovac	
Pečat pravne osobe koja je izradila Elaborat:	Odgovorna osoba: M.P. _____ Mario Kečkeš, dipl.ing.arh.
Siručni tim u izradi Elaborata: Mario Kečkeš, dipl. ing. arh. Marinko Maradin, dipl. ing. arh. Vlatka Borota, dipl. ing. arh. Boris Simić, dipl. ing. grad.	
Odgovorni voditelj izrade Elaborata:	Vlatka Borota, dipl.ing.arh. -ovlaštani arhitekt urbanist Predsjednik Odbora za Statut i Poslovanik: M.P. _____ Renato Humić
Pečat predstavničkog tijela:	
Istovjetnost ovog Elaborata s izvornikom ovrjava:	Pečat nadležnog tijela: M.P. _____