


# GRAD KARLOVAC, URBANISTIČKI PLAN UREĐENJA "GROBLJE MALA ŠVARČA"

1. DETALJNA NAMJENA POVRŠINA

## LEGENDA:

|  |   |
|--|---|
| <span style="color: red;">—</span>   | GRANICA OBUHVATA UPU-a                                      |
| <span style="color: magenta;">—</span>   | OGRADA GROBLJA  |
| <b>NAMJENA POVRŠINA:</b>   |   |
| <span style="background-color: red; border: 1px solid black; padding: 2px 5px;"></span>        | POSTOJEĆA GROBNA POLJA                                      |
| <span style="background-color: blue; border: 1px solid black; padding: 2px 5px;"></span>       | PLANIRANA GROBNA POLJA - ZEMLJANI GROBOVI                   |
| <span style="background-color: green; border: 1px solid black; padding: 2px 5px;"></span>      | PLANIRANA GROBNA POLJA - GROBNICE                           |
| <span style="background-color: lightgreen; border: 1px solid black; padding: 2px 5px;"></span> | PLANIRANA GROBNA POLJA - URNE                               |
| <span style="background-color: grey; border: 1px solid black; padding: 2px 5px;"></span>       | KOSTURNICA  |
| <span style="background-color: grey; border: 1px solid black; padding: 2px 5px;"></span>       | CRKVA SVETE DOROTEJE  |
| <span style="background-color: grey; border: 1px solid black; padding: 2px 5px;"></span>       | GROBNA GRADEVINA - MRTVAČNICA                               |
| <span style="background-color: grey; border: 1px solid black; padding: 2px 5px;"></span>       | GROBNE GRAĐEVINE - POMOĆNE                                  |
| <span style="background-color: grey; border: 1px solid black; padding: 2px 5px;"></span>       | TRGOVI I ODMORIŠTA  |
| <span style="background-color: black; border: 1px solid black; padding: 2px 5px;"></span>      | PROSTOR ZA SMJEŠTAJ KONTEJNERA                              |
| <span style="background-color: white; border: 1px solid black; padding: 2px 5px;"></span>      | PROMETNE POVRŠINE I STAZE                                   |
| <span style="background-color: green; border: 1px solid black; padding: 2px 5px;"></span>      | ZELENE POVRŠINE   |
| <span style="background-color: lightgreen; border: 1px solid black; padding: 2px 5px;"></span> | ZELENE POVRŠINE GROBLJA                                     |
| <span style="background-color: lightgreen; border: 1px solid black; padding: 2px 5px;"></span> | ZELENE POVRŠINE OKO MRTVAČNICE                              |
| <span style="background-color: lightgreen; border: 1px solid black; padding: 2px 5px;"></span> | ZELENE POVRŠINE OKO CRKVE SV. DOROTEJE                      |
| <span style="background-color: darkgreen; border: 1px solid black; padding: 2px 5px;"></span>  | ZELENE POVRŠINE UZ PROMETNICE I PARKIRALIŠTA                |
| <span style="background-color: black; border: 1px solid black; padding: 2px 5px;"></span>      | KORIDOR PRUGE GOLJAK-SKRADNIK<br>PREMA GUP-u GRADA KARLOVCA |

M 1:500

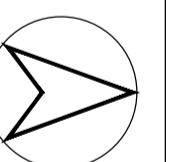

| Zupanija/Grad Zagreb   |  | KARLOVAČKA ŽUPANIJA   |  |
|--|--|---|--|
| Općina/grad  |  | GRAD KARLOVAC   |  |
| Naziv prostornog plana   |  | URBANISTIČKI PLAN UREĐENJA "GROBLJE MALA ŠVARČA"                                      |  |
| Naziv kartografskog prikaza:   |  | DETALJNA NAMJENA POVRŠINA   |  |
| Broj kartografskog prikaza:  |  | Mjerno kartografskog prikaza:   |  |
|  |  | 1.  |  |
| Odluka o izradi plana:   |  | 1:500   |  |
| Odluka o izradi Urbanističkog plana uređenja "Groblje Malo Švarča", GGK broj 12/16 |  | Odluka predstavničkog tijela o dovođenju plana (članci 6. i 7. Ustrojstva)            |  |
| Javna rasprava (datum objave):   |  | Odluka o dovođenju Urbanističkog plana uređenja "Groblje Malo Švarča", GGK broj 13/17 |  |
| 01.03.2017.  |  | Javni uvid odziva:  |  |
| Pečat tijela odgovornog za provođenje javne rasprave:                              |  | 13.02.2017. do 14.03.2017.  |  |
| Pečat tijela odgovornog za provođenje javne rasprave:                              |  | Odgovorna osoba za provođenje javne rasprave:   |  |
| M.P.   |  | GORDANA KOPRIVNIĆ, d.i.a.   |  |
| Pravna osoba tijeko koje je izradio plan:  |  | (ime, prezime i potpis)   |  |
| A+C M PROJEKTNI BIRO d.o.o., KARLOVAC, J. HAULIKA 20/b                             |  |   |  |
| Pečat pravne osobe/tijela koje je izradio plan:                                    |  | Odgovorna osoba:  |  |
| M.P.   |  | DAMIR VAIĐIĆ, d.i.a.  |  |
| (ime, prezime i potpis)  |  |   |  |
| Koordinator plana:   |  | STJEPAN LIŠPINIĆ, d.i.a.  |  |
| Snošni tim izradi plana:   |  | Predstavničko tijelo:   |  |
| 1. Damir Vaiđić, d.i.a.  |  | mr.sc. MARIJANA TOMIĆIĆ dipl.pol.   |  |
| 2. Stjepan Lišpinić, d.i.a.  |  | (ime, prezime i potpis)   |  |
| 3. Luka Lišpinić, d.i.a.   |  | M.P.  |  |
| 4. Ivana Jandrić, d.i.a.   |  | Pečat nadležnog tijela:   |  |
|  |  | Preduzeća predstavničko tijelo:   |  |
|  |  | Istovjetnost ovog prostornog plana s izvomikom ovjerava:                              |  |
|  |  | M.P.  |  |


# GRAD KARLOVAC, URBANISTIČKI PLAN UREĐENJA "GROBLJE MALA ŠVARČA"

2. PROMETNA I KOMUNALNA INFRASTRUKTURNA MREŽA  
2A. PROMET


## LEGENDA:

- GRANICA OBUHVATA UPU-a
- OGRADA GROBLJA
- 
- CESTOVNI PROMET:**
- OS CESTE
- RUBNJAK
- 
- OSTALI ELEMENTI:**
- OSTALI ELEMENTI CESTE
- GLAVNE GROBNE STAZE
- OSTALE STAZE NA GROBLJU
- PRISTUPNI ELEMENTI - RAMPE
- TRGOVI I ODMORIŠTA
- ZELENE POVRŠINE UNUTAR KORIDORA PROMETNICA I PARKIRALIŠTA
- GLAVNI ULAZI U GROBLJE
- POMOĆNI ULAZI U GROBLJE
- SEVISNI ULAZI U GROBLJE
- OZNAKA PARKIRALIŠTA ZA OSOBNE AUTOMOBILE - BROJ MJESTA
- OZNAKA PARKIRALIŠTA ZA MOTOCIKLE - BROJ MJESTA
- OZNAKA PARKIRALIŠTA ZA BICICLE - BROJ MJESTA

## KARAKTERISTIČNI POPREČNI PROFIL 1-1

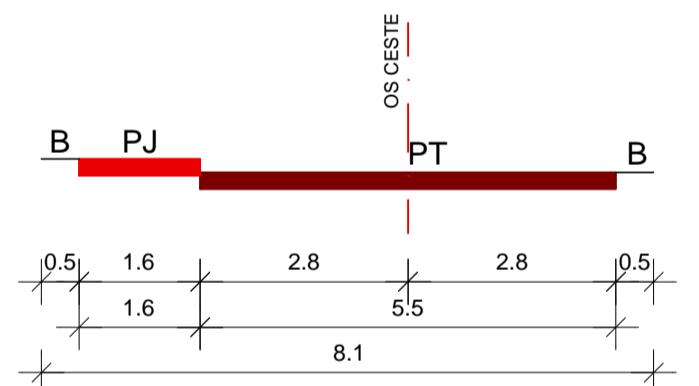

M 1:500

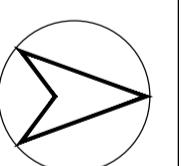

| KARLOVAČKA ŽUPANIJA                                     |   |
|---|---|
| Opcina/grad   | GRAD KARLOVAC   |
| Naziv prostornog plana                                  | URBANISTIČKI PLAN UREĐENJA "GROBLJE MALA ŠVARČA"                                      |
| Naziv kartografskog prikaza:                            | PROMET  |
| Broj kartografskog prikaza:                             | 2A.   |
| Mjerno kartografsko prikazac:                           | 1:500   |
| Odluka o izradi plana:                                  | Odluka predstavničkog tijela o dovođenju plana (člancobroj glasova):                  |
|   | Odluka o izradi Urbanističkog plana uređenja "Groblje Malo Švarča", GGK broj 12/16    |
| Javna rasprava (datum objave):                          | Odluka o dovođenju Urbanističkog plana uređenja "Groblje Malo Švarča", GGK broj 13/17 |
| Pečat tijela odgovornog za provođenje javne rasprave:   | Javni uvid odziva: 01.02.2017. do 14.03.2017.   |
|   | Odgovorna osoba za provođenje javne rasprave:   |
| M.P.  | GORDANA KOPRIVNIJAK, d.i.a.<br>(ime, prezime i potpis)                                |
| Pravna osoba tijelo koje je izradio plan:               | A+C M PROJEKTNI BIRO d.o.o., KARLOVAC, J. HAULIKA 20/b                                |
| Pečat pravne osobe/tijela koje je izradio plan:         | Odgovorna osoba:  |
| M.P.  | DAMIR VAJDIC, d.i.a.<br>(ime, prezime i potpis)                                       |
| Koordinator plana:                                      | STJEPAN LIPŠINIĆ, d.i.a.  |
| Stručni tim izradio plana:                              |   |
| 1. Damir Vajdić, d.i.a.                                 | 5. Josip Vine, arh.teh.   |
| 2. Stjepan Lipšinić, d.i.a.                             | 6. Damir Pilat, grad.teh.   |
| 3. Luka Lipšinić, d.i.a.                                | 7. Barbara Vajdić, dipl.oce.  |
| 4. Ivana Jandrić, d.i.a.                                | 8. ...  |
| Pečat predstavničkog tijela:                            | Predstavnička predstavničko tijelo:   |
| M.P.  | mr.sc. MARIJANA TOMICIC dipl.pol.<br>(ime, prezime i potpis)                          |
| Istovjetnost ovog prostornog plana s izvomkom ovjerava: | Pečat nadležnog tijela:   |
|   | M.P.  |


# GRAD KARLOVAC, URBANISTIČKI PLAN UREĐENJA "GROBLJE MALA ŠVARČA"

2. PROMETNA I KOMUNALNA INFRASTRUKTURNA MREŽA  
2B. ELEKTRONIČKE KOMUNIKACIJE I ENERGETSKI SUSTAV

## LEGENDA:

- GRANICA OBUHVATA UPU-a
  - OGRADA GROBLJA
- 
- ## ELEKTROOPSKRBA:
- | □ KORIDOR DALEKOVODA 110 kV - PLANIRANI
  - POSTOJEĆI NN PRIKLJUČAK - ZRAČNI
  - SAMOSTOJEĆI PRIKLJUČNI ORMARIĆ (SPO)
  - PLANIRANI NN SPOJ NA TS 10(20)/04 KV N-49
  - POSTOJEĆI VOD JAVNE RASVJETE
  - PLANIRANI VOD JAVNE RASVJETE
  - POSTOJEĆI STUP JAVNE RASVJETE
  - PLANIRANI STUP JAVNE RASVJETE

M 1:500

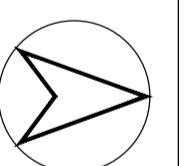

|   |  |  |
|---|--|--|
| Županija/Grad Zagreb                                      | KARLOVAČKA ŽUPANIJA  |  |
| Opcina/grad   | GRAD KARLOVAC  |  |
| Naziv prostornog plana                                    | URBANISTIČKI PLAN UREĐENJA "GROBLJE MALA ŠVARČA"   |  |
| Naziv kartografskog prikaza:                              | INFRASTRUKTURNI SUSTAVI I MREŽE  |  |
| Broj kartografskog prikaza:                               | 2B.  | Mjerno kartografskog prikaza: 1:500  |
| Odluka o izradi plana:                                    | Odluka predstavničkog tijela o dozvoljenju plana (člancima glasilo)                                  | Odluka predstavničkog tijela o dozvoljenju plana (člancima glasilo)                  |
|   | Odluka o izradi Urbanističkog plana uređenja "Groblje Malo Švarč", GGK broj 12/16                    | Odluka o donošenju Urbanističkog plana uređenja "Groblje Malo Švarč", GGK broj 13/17 |
| Javna rasprava (datum objave):                            | 01.03.2017.  | Javni uvid odziva: 13.02.2017. do 14.03.2017.  |
| Počat tijela odgovornog za provođenje javne rasprave:     | GORDANA KOPRIVNIJAK, d.i.a.  | Odgovorna osoba za provođenje javne rasprave:<br><br>M.P.                            |
| Pravna osoba tijeko koje je izradio plan:                 | A+CM PROJEKTNI BIRO d.o.o., KARLOVAC, J. HAULIKA 20/b  |  |
| Počat pravne osobe/tijela koje je izradio plan:           | M.P.   |  |
| Koordinator plana:  | DAMIR VAJDIC, d.i.a.   |  |
| Sručni tim u izradi plana:                                | Josip Vine, arh.teh.<br>Damir Pilat, grad.teh.<br>Barbara Vajdić, dipl.oce.<br>Ivana Jandrić, d.i.a. |  |
| Pečat predstavničkog tijela:                              | M.P.   |  |
| Predstavnička predstavničkog tijela:                      | mr.sc. MARIJANA TOMIĆIĆ dipl.pol.  |  |
| Istovjetnost ovog prostornog plana s izvomnikom ovjerava: | Pečat nadležnog tijela:<br><br>M.P.  |  |

# GRAD KARLOVAC, URBANISTIČKI PLAN UREĐENJA "GROBLJE MALA ŠVARČA"

2. PROMETNA I KOMUNALNA INFRASTRUKTURNA MREŽA  
2C. VODNOGOSPODARSKI SUSTAV



## LEGENDA:

- GRANICA OBUHVATA UPU-a (dashed maroon line)
- OGRADA GROBLJA (pink dashed line)
- PLANIRANI VODOOPSKRBNI CJEVOVOD - JAVNI (dashed teal line)
- POSTOJEĆI VODOOPSKRBNI CJEVOVOD - INTERNI (solid blue line)
- PLANIRANI VODOOPSKRBNI CJEVOVOD - INTERNI (dashed blue line)
- POSTOJEĆA ČESMA (SLAVINA) (light blue circle)
- PLANIRANA ČESMA (SLAVINA) (dark blue circle)


## VODOOPSKRBA:

- PLANIRANI VODOOPSKRBNI CJEVOVOD - JAVNI (dashed teal line)
- POSTOJEĆI VODOOPSKRBNI CJEVOVOD - INTERNI (solid blue line)
- PLANIRANI VODOOPSKRBNI CJEVOVOD - INTERNI (dashed blue line)
- POSTOJEĆA ČESMA (SLAVINA) (light blue circle)
- PLANIRANA ČESMA (SLAVINA) (dark blue circle)

## ODVODNJA OTPADNIH VODA:


- POSTOJEĆA OBORINSKA ODVODNJA (solid brown line)
- PLANIRANI VOD OBORINSKE ODVODNJE (dashed brown line)
- SMJER ODVODNJE (arrowheads on dashed brown lines)

M 1:500

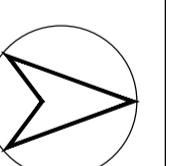

| KARLOVAČKA ŽUPANIJA<br>GRAD KARLOVAC   |  |
|--|--|
| Naziv prostornog plana: URBANISTIČKI PLAN UREĐENJA "GROBLJE MALA ŠVARČA"                                     |  |
| Naziv kartografskog prikaza: VODNOGOSPODARSKI SUSTAV   |  |
| Broj kartografskog prikaza: 2C.  | Mjerno kartografskog prikaza: 1:500  |
| Odluka o izradi plana:<br>Odluka o izradi Urbanističkog plana uređenja "Groblje Mala Švarča", GGK broj 12/16 | Odluka predstavničkog tijela o dovođenju plana (članak 16.):<br>Odluka o dovođenju Urbanističkog plana uređenja "Groblje Mala Švarča", GGK broj 13/17  |
| Javna rasprava (datum objave):<br>01.03.2017.  | Javni uvid odziva:<br>13.02.2017. do 14.03.2017.   |
| Pečat tijela odgovornog za provođenje javne rasprave:<br>M.P.  | Odgovorna osoba za provođenje javne rasprave:<br>GORDANA KOPRIVNIJAK, d.i.a.<br>(ime, prezime i potpis)  |
| Pravna osoba tijelo koje je izradio plan:<br>A+CM PROJEKTNI BIRO d.o.o., KARLOVAC, J. HAULIKA 20/b           | Odgovorna osoba:<br>DAMIR VAJDIC, d.i.a.<br>(ime, prezime i potpis)  |
| Pečat pravne osobe/tijela koje je izradio plan:<br>M.P.  | Koordinator plana:<br>STJEPAN LIŠPINIĆ, d.i.a.   |
| Pečat predstavničkog tijela:<br>M.P.   | Strošci tim u izradi plana:<br>1. Damir Vajdić, d.i.a. 5. Josip Vine, arh.teh. 9.<br>2. Stjepan Lipšinić, d.i.a. 6. Damir Pilat, grad.teh. 10.<br>3. Luka Lipšinić, d.i.a. 7. Barbara Vajdić, dipl.oce. 11.<br>4. Ivana Jandrić, d.i.a. 8. 12. |
| Istovjetnost ovog prostornog plana s izvomikom ovjerava:<br>M.P.   | Predstojnica predstavničkog tijela:<br>mr.sc. MARIJANA TOMICIC dipl.pol.<br>(ime, prezime i potpis)  |
| Potpis nadležnog tijela:<br>M.P.   | Pečat nadležnog tijela:<br>M.P.  |

# GRAD KARLOVAC, URBANISTIČKI PLAN UREĐENJA "GROBLJE MALA ŠVARČA"

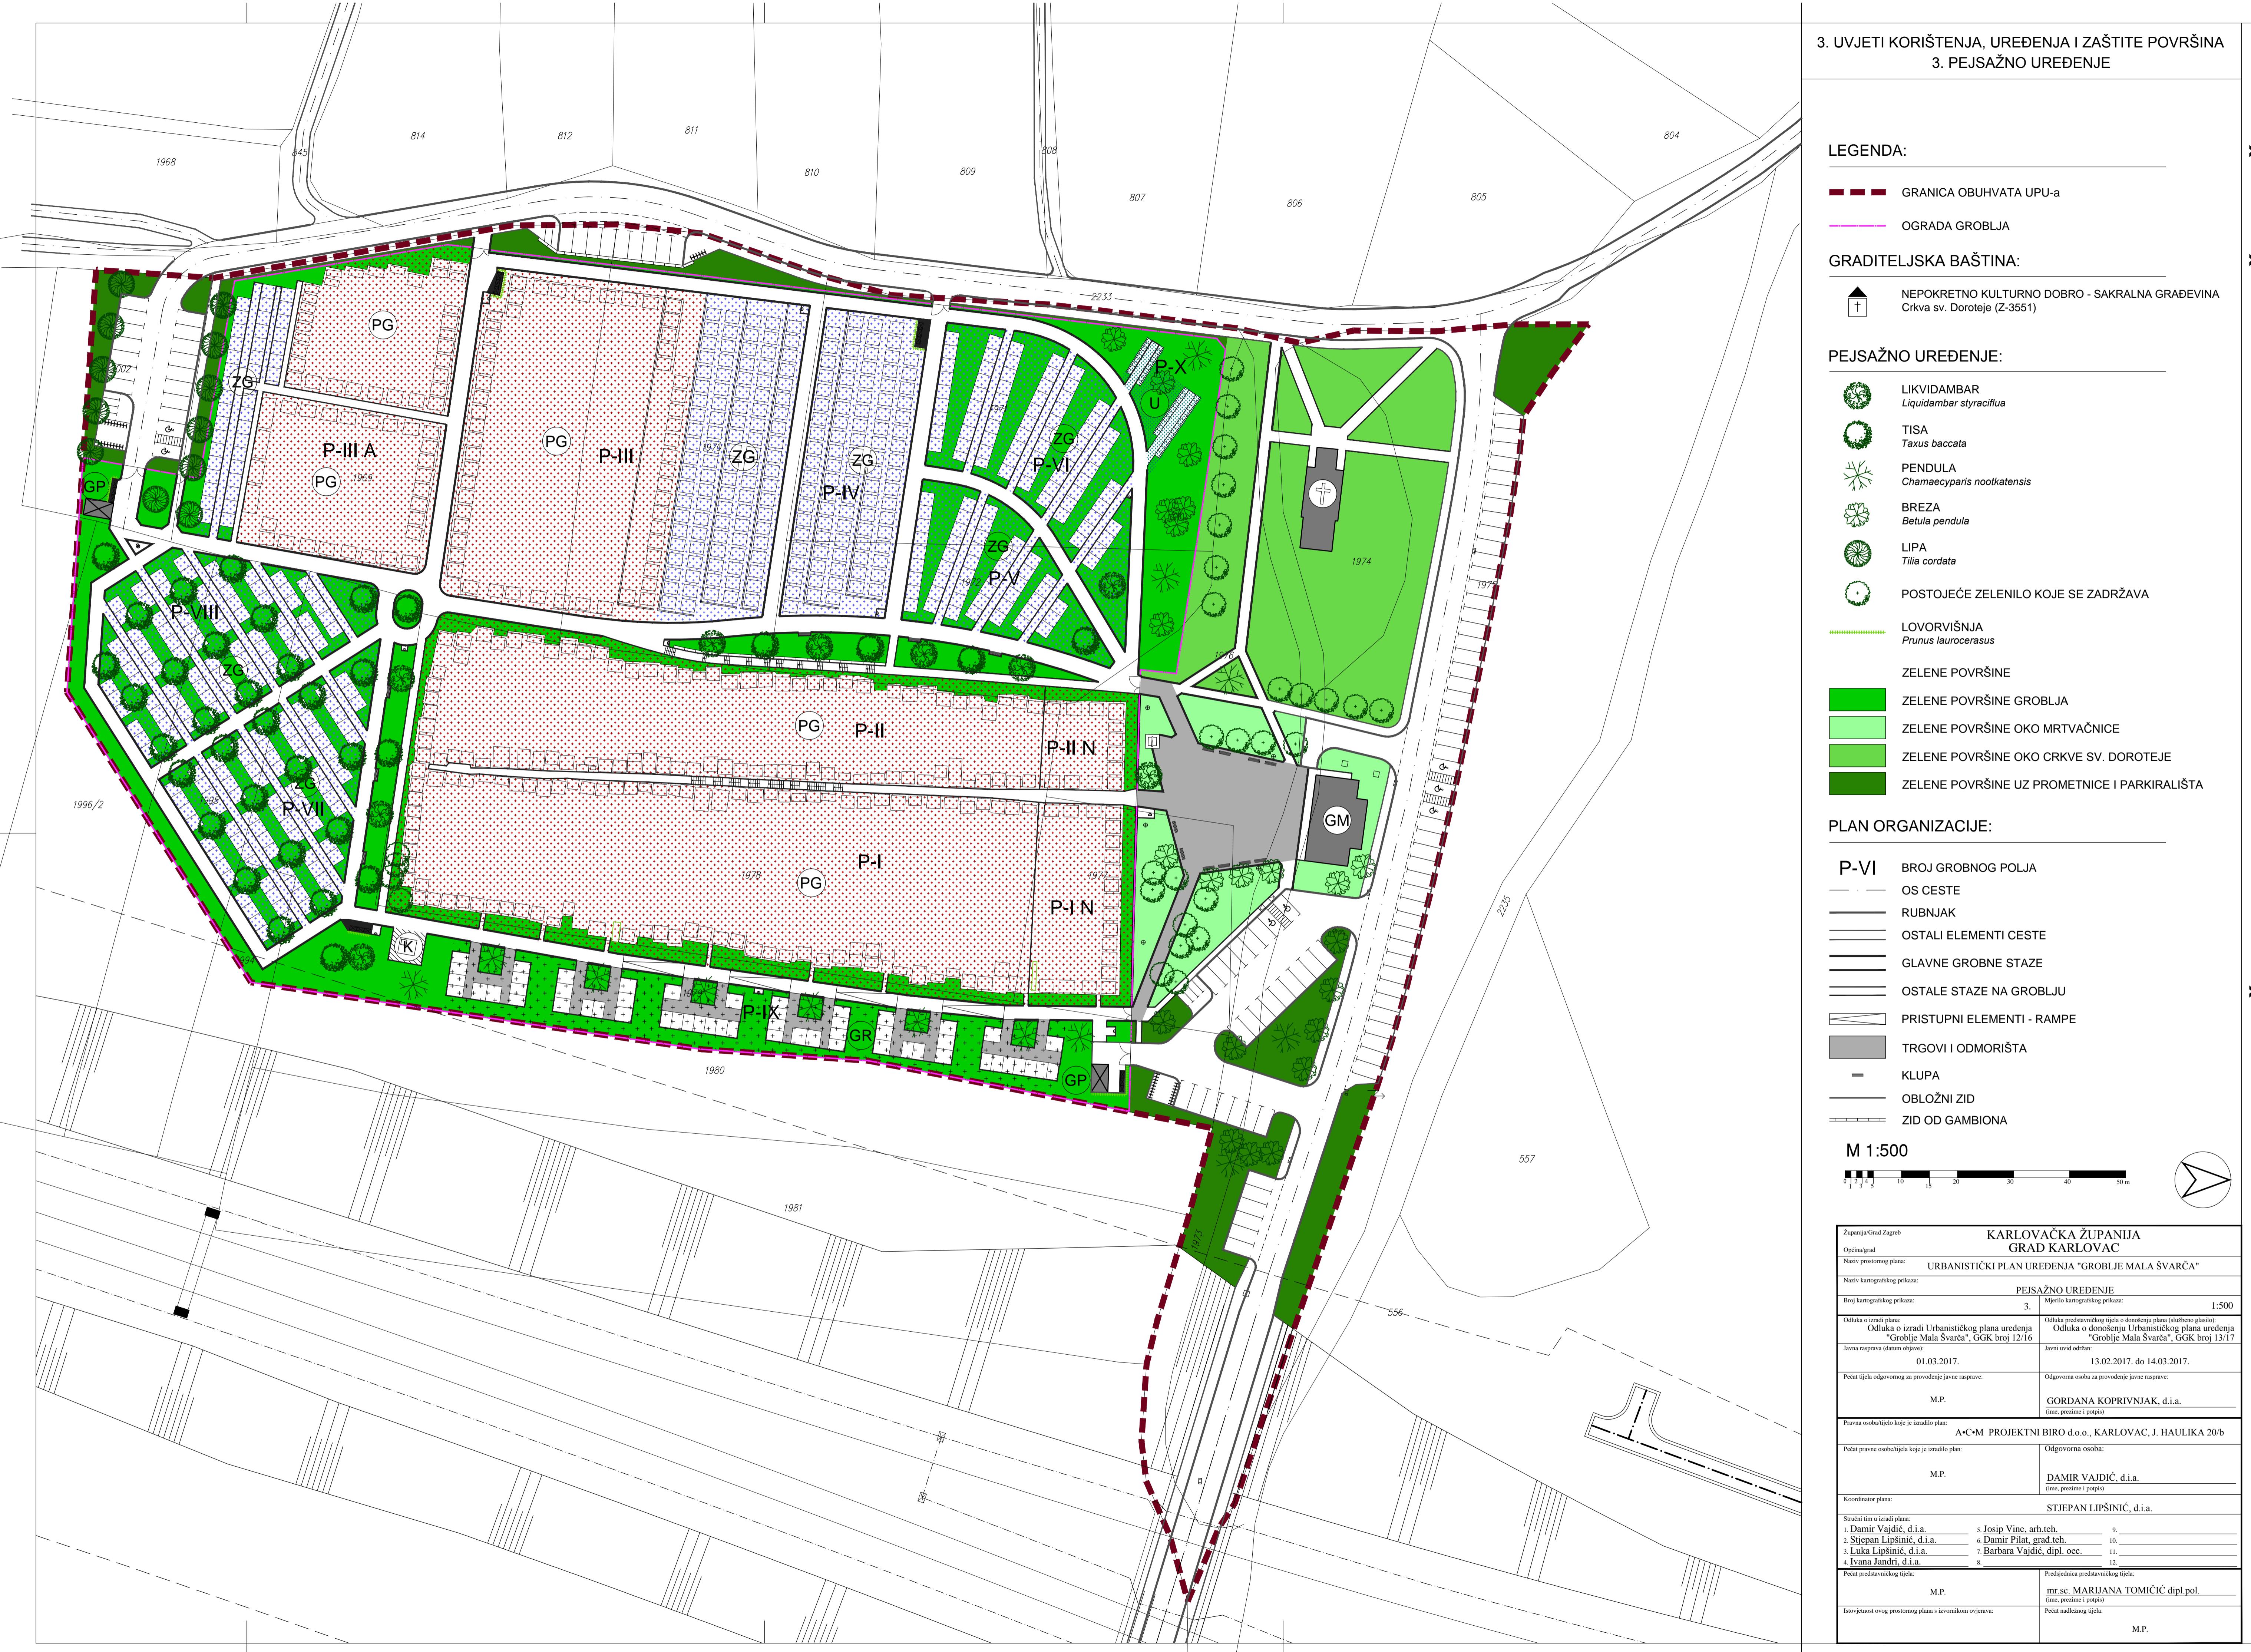

# GRAD KARLOVAC, URBANISTIČKI PLAN UREĐENJA "GROBLJE MALA ŠVARČA"

4. OBICI KORIŠTENJA I NAČIN GRADNJE  
4A. UVJETI GRADNJE

## LEGENDA:

|  |                        |
|--|------------------------|
|  | GRANICA OBUHVATA UPU-a |
|  | OGRADA GROBLJA         |


## UVJETI GRADNJE:

|  |                                  |
|--|----------------------------------|
|  | GRANICA GRAĐEVNE ČESTICE         |
|  | POSTOJEĆE GRAĐEVINE              |
|  | POMOĆNE GROBNE GRAĐEVINE         |
|  | POSTOJEĆA GROBNA POLJA           |
|  | POVRŠINA ZA IZGRADNJU KOSTURNICE |

## PLAN ORGANIZACIJE:

|  |   |
|--|---|
|  | BROJ GROBNOG POLJA                                      |
|  | OS CESTE  |
|  | RUBNJAK   |
|  | OSTALI ELEMENTI CESTE                                   |
|  | GLAVNE GROBNE STAZE                                     |
|  | OSTALE STAZE NA GROBLJU                                 |
|  | PRISTUPNI ELEMENTI - RAMPE                              |
|  | TRGOVI I ODMORIŠTA                                      |
|  | KLUPA   |
|  | OBLOŽNI ZID   |
|  | ZID OD GAMBIONA   |
|  | POSTOJEĆA ČESMA (SLAVINA)                               |
|  | PLANIRANA ČESMA (SLAVINA)                               |
|  | PROSTOR ZA SMJEŠTAJ KONTEJNERA                          |
|  | PROSTOR ZA BETONSKE I MANJE KLESARSKE RADOVE            |
|  | GLAVNI ULAZI U GROBLJE                                  |
|  | POMOĆNI ULAZI U GROBLJE                                 |
|  | SEVISNI ULAZI U GROBLJE                                 |
|  | ODZNAKA PARKIRALIŠTA ZA OSOBNE AUTOMOBILE - BROJ MJESTA |
|  | ODZNAKA PARKIRALIŠTA ZA MOTOCIKLE - BROJ MJESTA         |
|  | ODZNAKA PARKIRALIŠTA ZA BICIKLE - BROJ MJESTA           |
|  | BROJ GROBNIH MJESTA                                     |


M 1:500

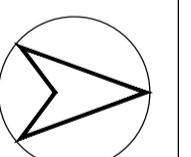

| KARLOVAČKA ŽUPANIJA<br>GRAD KARLOVAC                                     |   |
|--|---|
| Naziv prostornog plana: URBANISTIČKI PLAN UREĐENJA "GROBLJE MALA ŠVARČA" |   |
| Naziv kartografskog prikaza:   | UVJETI GRADNJE  |
| Broj kartografskog prikaza:  | 4A.   |
| Mjerilo kartografskog prikaza:   | 1:500   |
| Odluka o izradi plana:   | Odluka predstavničkog tijela o dovođenju plana (članci odluke glasov):  |
|  | Odluka o izradi Urbanističkog plana uređenja "Groblje Malo Švarča", GGK broj 12/16                                  |
| Javna rasprava (datum objave):   | Odluka o dovođenju Urbanističkog plana uređenja "Groblje Malo Švarča", GGK broj 13/17                               |
| Pečat tijela odgovornog za provođenje javne rasprave:                    | Javni uvid odzrač: 01.02.2017. do 14.03.2017.   |
| M.P.   | Odgovorna osoba za provođenje javne rasprave: GORDANA KOPRIVNIJAK, d.i.a.<br>(ime, prezime i potpis)                |
| Pravna osoba tijeko koje je izradio plan:                                | A+CM PROJEKTNI BIRO d.o.o., KARLOVAC, J. HAULIKA 20/b   |
| Pečat pravne osobe/tijela koje je izradio plan:                          | Odgovorna osoba: DAMIR VAJDIC, d.i.a.<br>(ime, prezime i potpis)  |
| Koordinator plana:   | STJEPAN LIŠPINIĆ, d.i.a.<br>(ime, prezime i potpis)   |
| Srušni tim u izradi plana:   | Josip Vire, arh.teh. 9.<br>Damir Pilat, grad.teh. 10.<br>Barbara Vajdić, dipl.oce. 11.<br>Ivana Jandrić, d.i.a. 12. |
| Pečat predstavničkog tijela:   | Predstavničko predstavničkog tijela:<br>mr.sc. MARIJANA TOMICIC dipl.pol.<br>(ime, prezime i potpis)                |
| Istovjetnost ovog prostornog plana s izvornikom ovjerava:                | Pečat nadležnog tijela: M.P.  |

# GRAD KARLOVAC, URBANISTIČKI PLAN UREĐENJA "GROBLJE MALA ŠVARČA"

4. OBICI KORIŠTENJA I NAČIN GRADNJE  
4B. ETAPE REALIZACIJE

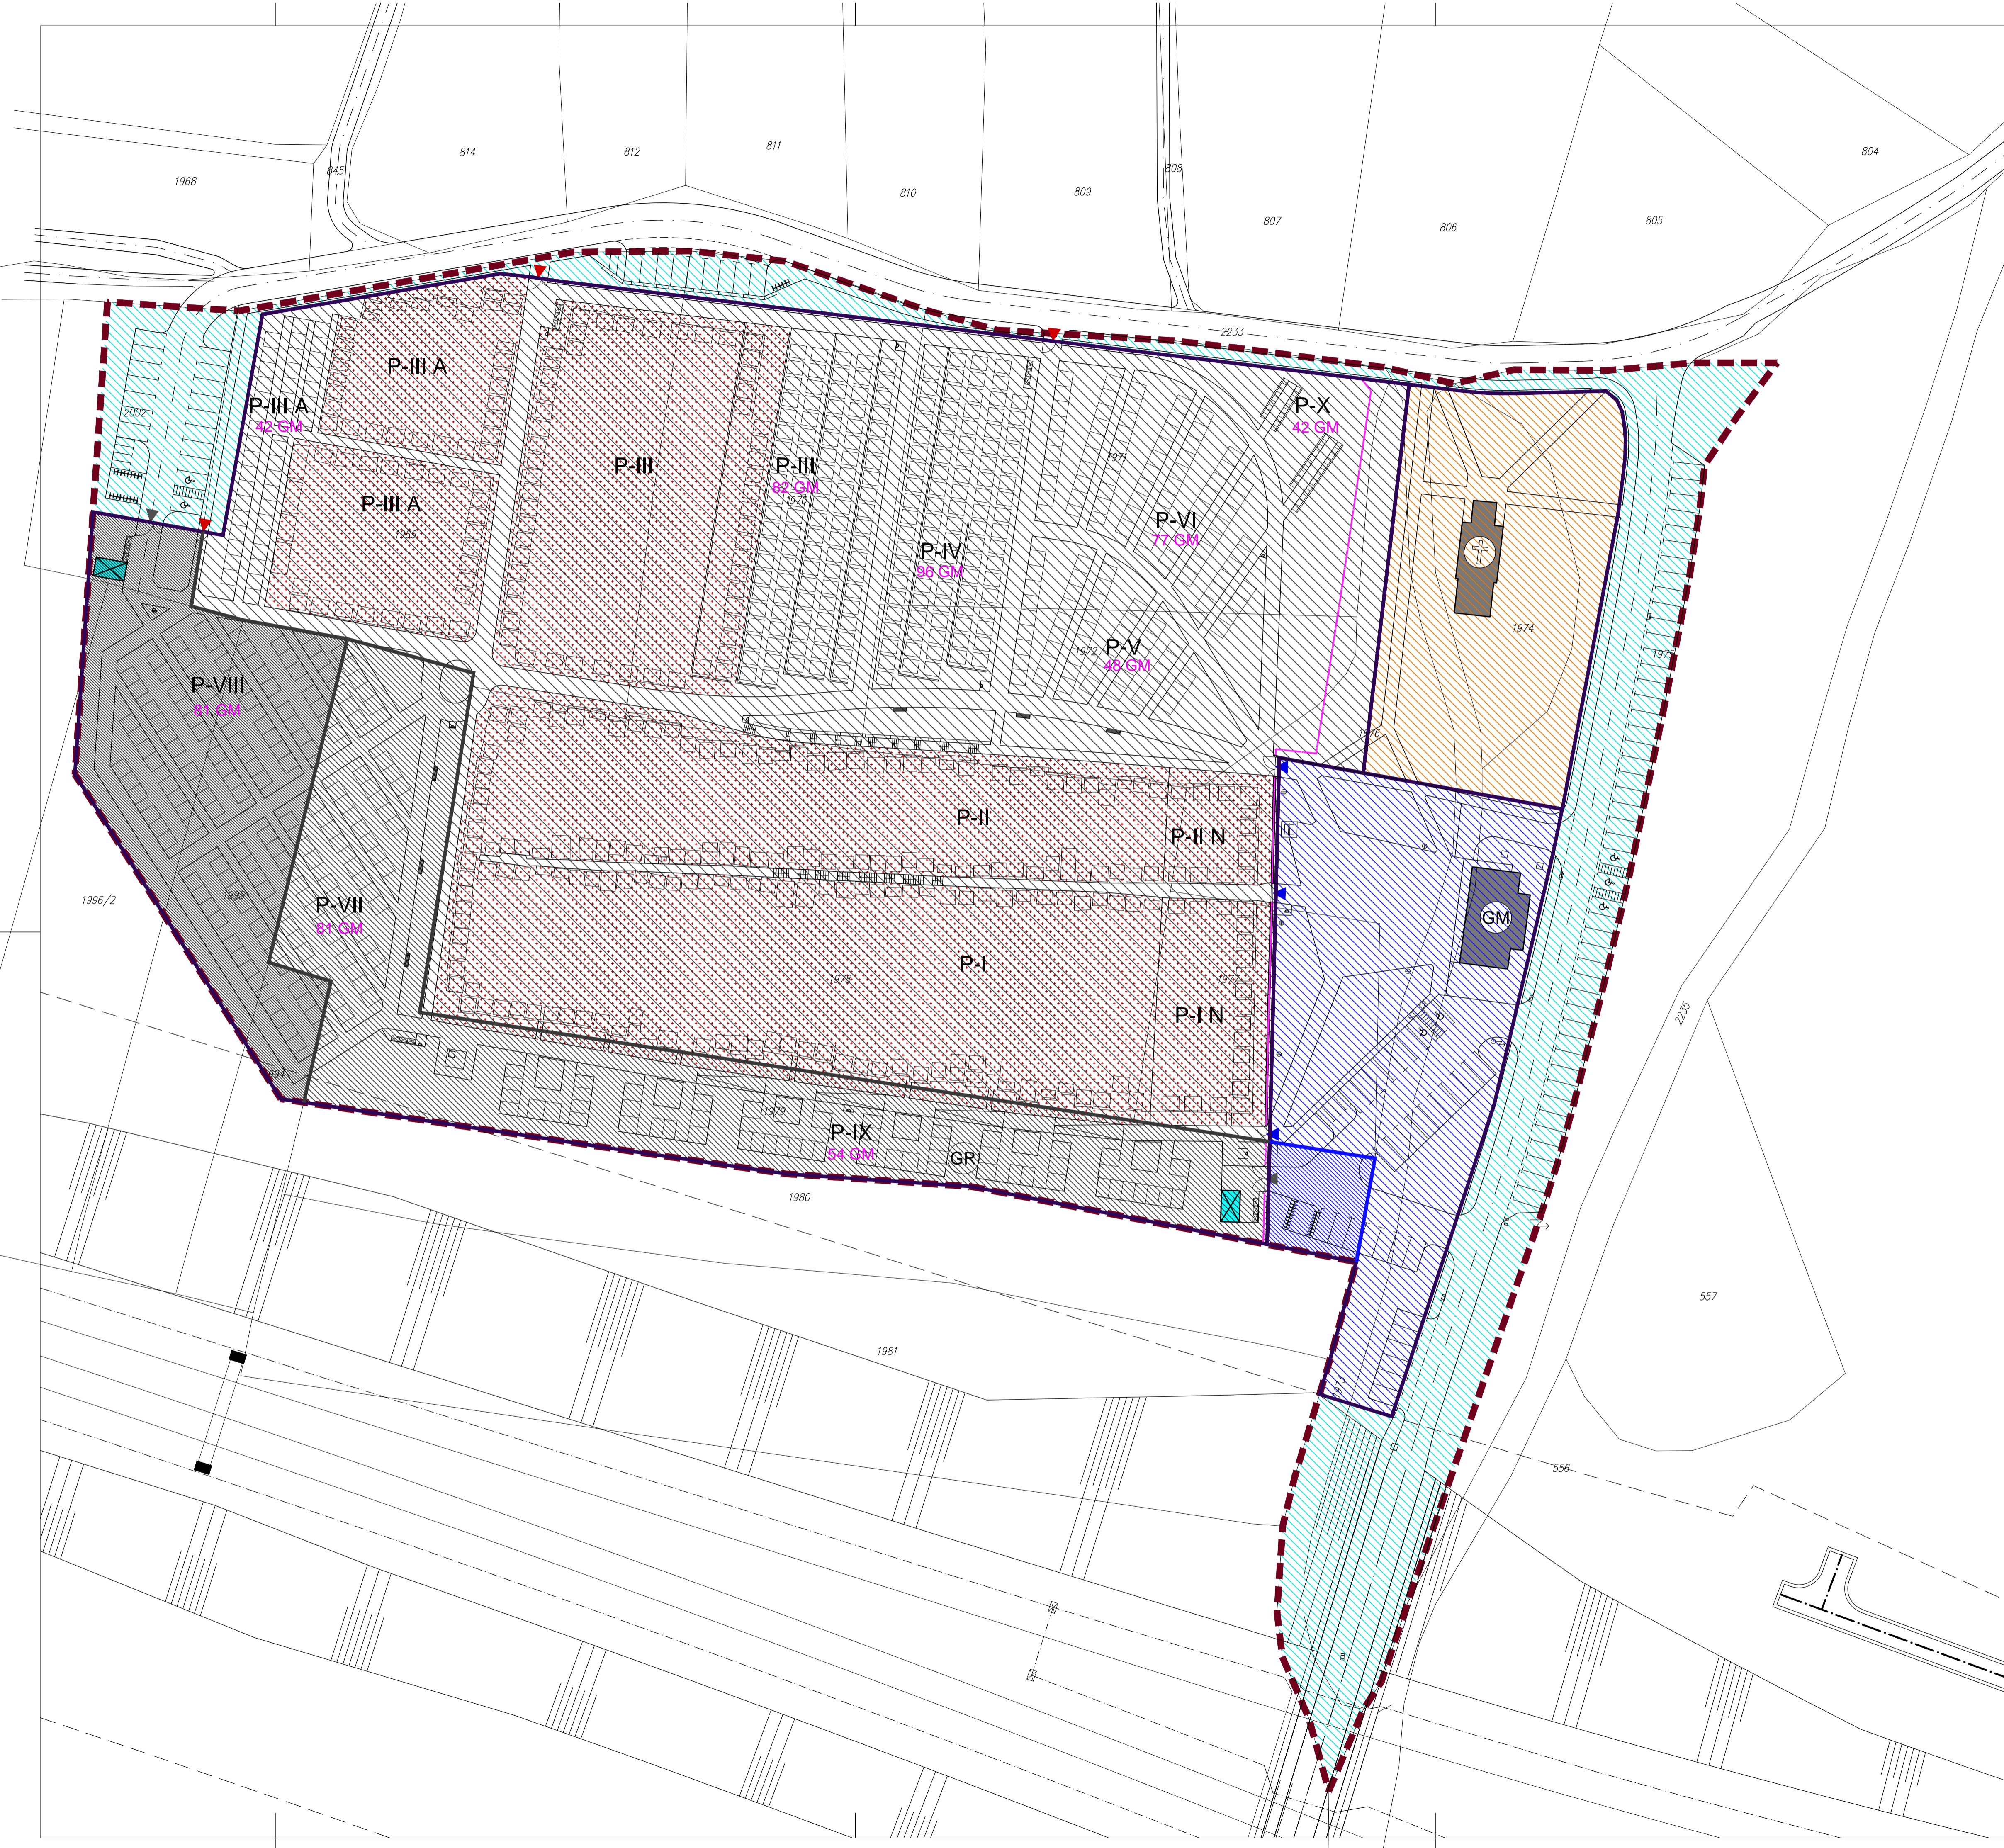

## LEGENDA:

GRANICA OBUVHATA UPU-a

OGRADA GROBLJA


## UVJETI GRADNJE:

- GRANICA GRAĐEVNE ČESTICE
- POSTOJEĆE GRAĐEVINE
- POMOĆNE GROBNE GRAĐEVINE
- POSTOJEĆA GROBNA POLJA
- POVRŠINA ZA IZGRADNJU KOSTURNICE

## PLAN ORGANIZACIJE:

- GRAĐEVINSKA ČESTICA CRKVE SV. DOROTEJE
- GRAĐEVINSKA ČESTICA MRTVAČNICE - ETAPA 1
- GRAĐEVINSKA ČESTICA MRTVAČNICE - ETAPA 2
- GRAĐEVINSKA ČESTICA GROBLJA - ETAPA 1
- GRAĐEVINSKA ČESTICA GROBLJA - ETAPA 2
- GRAĐEVINSKA ČESTICA GROBLJA - ETAPA 3
- JAVNO DOBRO
- GRANICA ETAPA REALIZACIJE MRTVAČNICE
- GRANICA ETAPA REALIZACIJE GROBLJA
- BROJ GROBNOG POLJA
- BROJ GROBNIH MJESTA

M 1:500

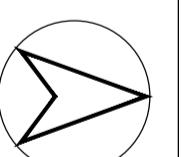

| KARLOVAČKA ŽUPANIJA  |  |
|--|--|
| Općina/grad  | GRAD KARLOVAC  |
| Naziv prostornog plana   | URBANISTIČKI PLAN UREĐENJA "GROBLJE MALA ŠVARČA"   |
| Naziv kartografskog prikaza:   |  |
| Broj kartografskog prikaza:  | 4B.  |
| Mjerilo kartografskog prikaza:   | 1:500  |
| Odluka o izradi plana:   | Odluka predstavničkog tijela o dovođenju plana (članak 10. odluke o izradi Urbanističkog plana uređenja "Groblje Mala Švarča", GGK broj 12/16) |
| Odluka predstavničkog tijela o dovođenju plana (članak 10. odluke o izradi Urbanističkog plana uređenja "Groblje Mala Švarča", GGK broj 13/17) |  |
| Javna rasprava (datum objave):   | 01.03.2017.  |
| Javni uvid odziva:   | 13.02.2017. do 14.03.2017.   |
| Pečat tijela odgovornog za provođenje javne rasprave:  | Odgovorna osoba za provođenje javne rasprave:  |
| M.P.   | GORDANA KOPRIVNIJAK, d.i.a.  |
| Pravna osoba tijeko koje je izradio plan:  | A+CM PROJEKTNI BIRO d.o.o., KARLOVAC, J. HAULIKA 20/b  |
| Pečat pravne osobe/tjela koje je izradio plan:   | Odgovorna osoba:   |
| M.P.   | DAMIR VAJDIC, d.i.a.   |
| Koordinator plana:   | STJEPAN LIŠPINIĆ, d.i.a.   |
| Srnični tim u izradi plana:  |  |
| 1. Damir Vajdić, d.i.a.  | 5. Josip Vine, arh.teh.  |
| 2. Stjepan Lipšinić, d.i.a.  | 6. Damir Pilat, grad.teh.  |
| 3. Luka Lipšinić, d.i.a.   | 7. Barbara Vajdić, dipl.oce.   |
| 4. Ivana Jandrić, d.i.a.   | 8. ...   |
| Pečat predstavničkog tijela:   | Predstavničko predstavničkog tijela:   |
| M.P.   | mr.sc. MARIJANA TOMICIC dipl.pol.  |
| Istovjetnost ovog prostornog plana s izvomkom ovjerava:  | Pečat nadležnog tijela:  |
|  | M.P.   |