



2. PROMETNA, ULIČNA I INFRASTRUKTURNA MREŽA  
2.B. ELEKTRONIČKE KOMUNIKACIJE

APE

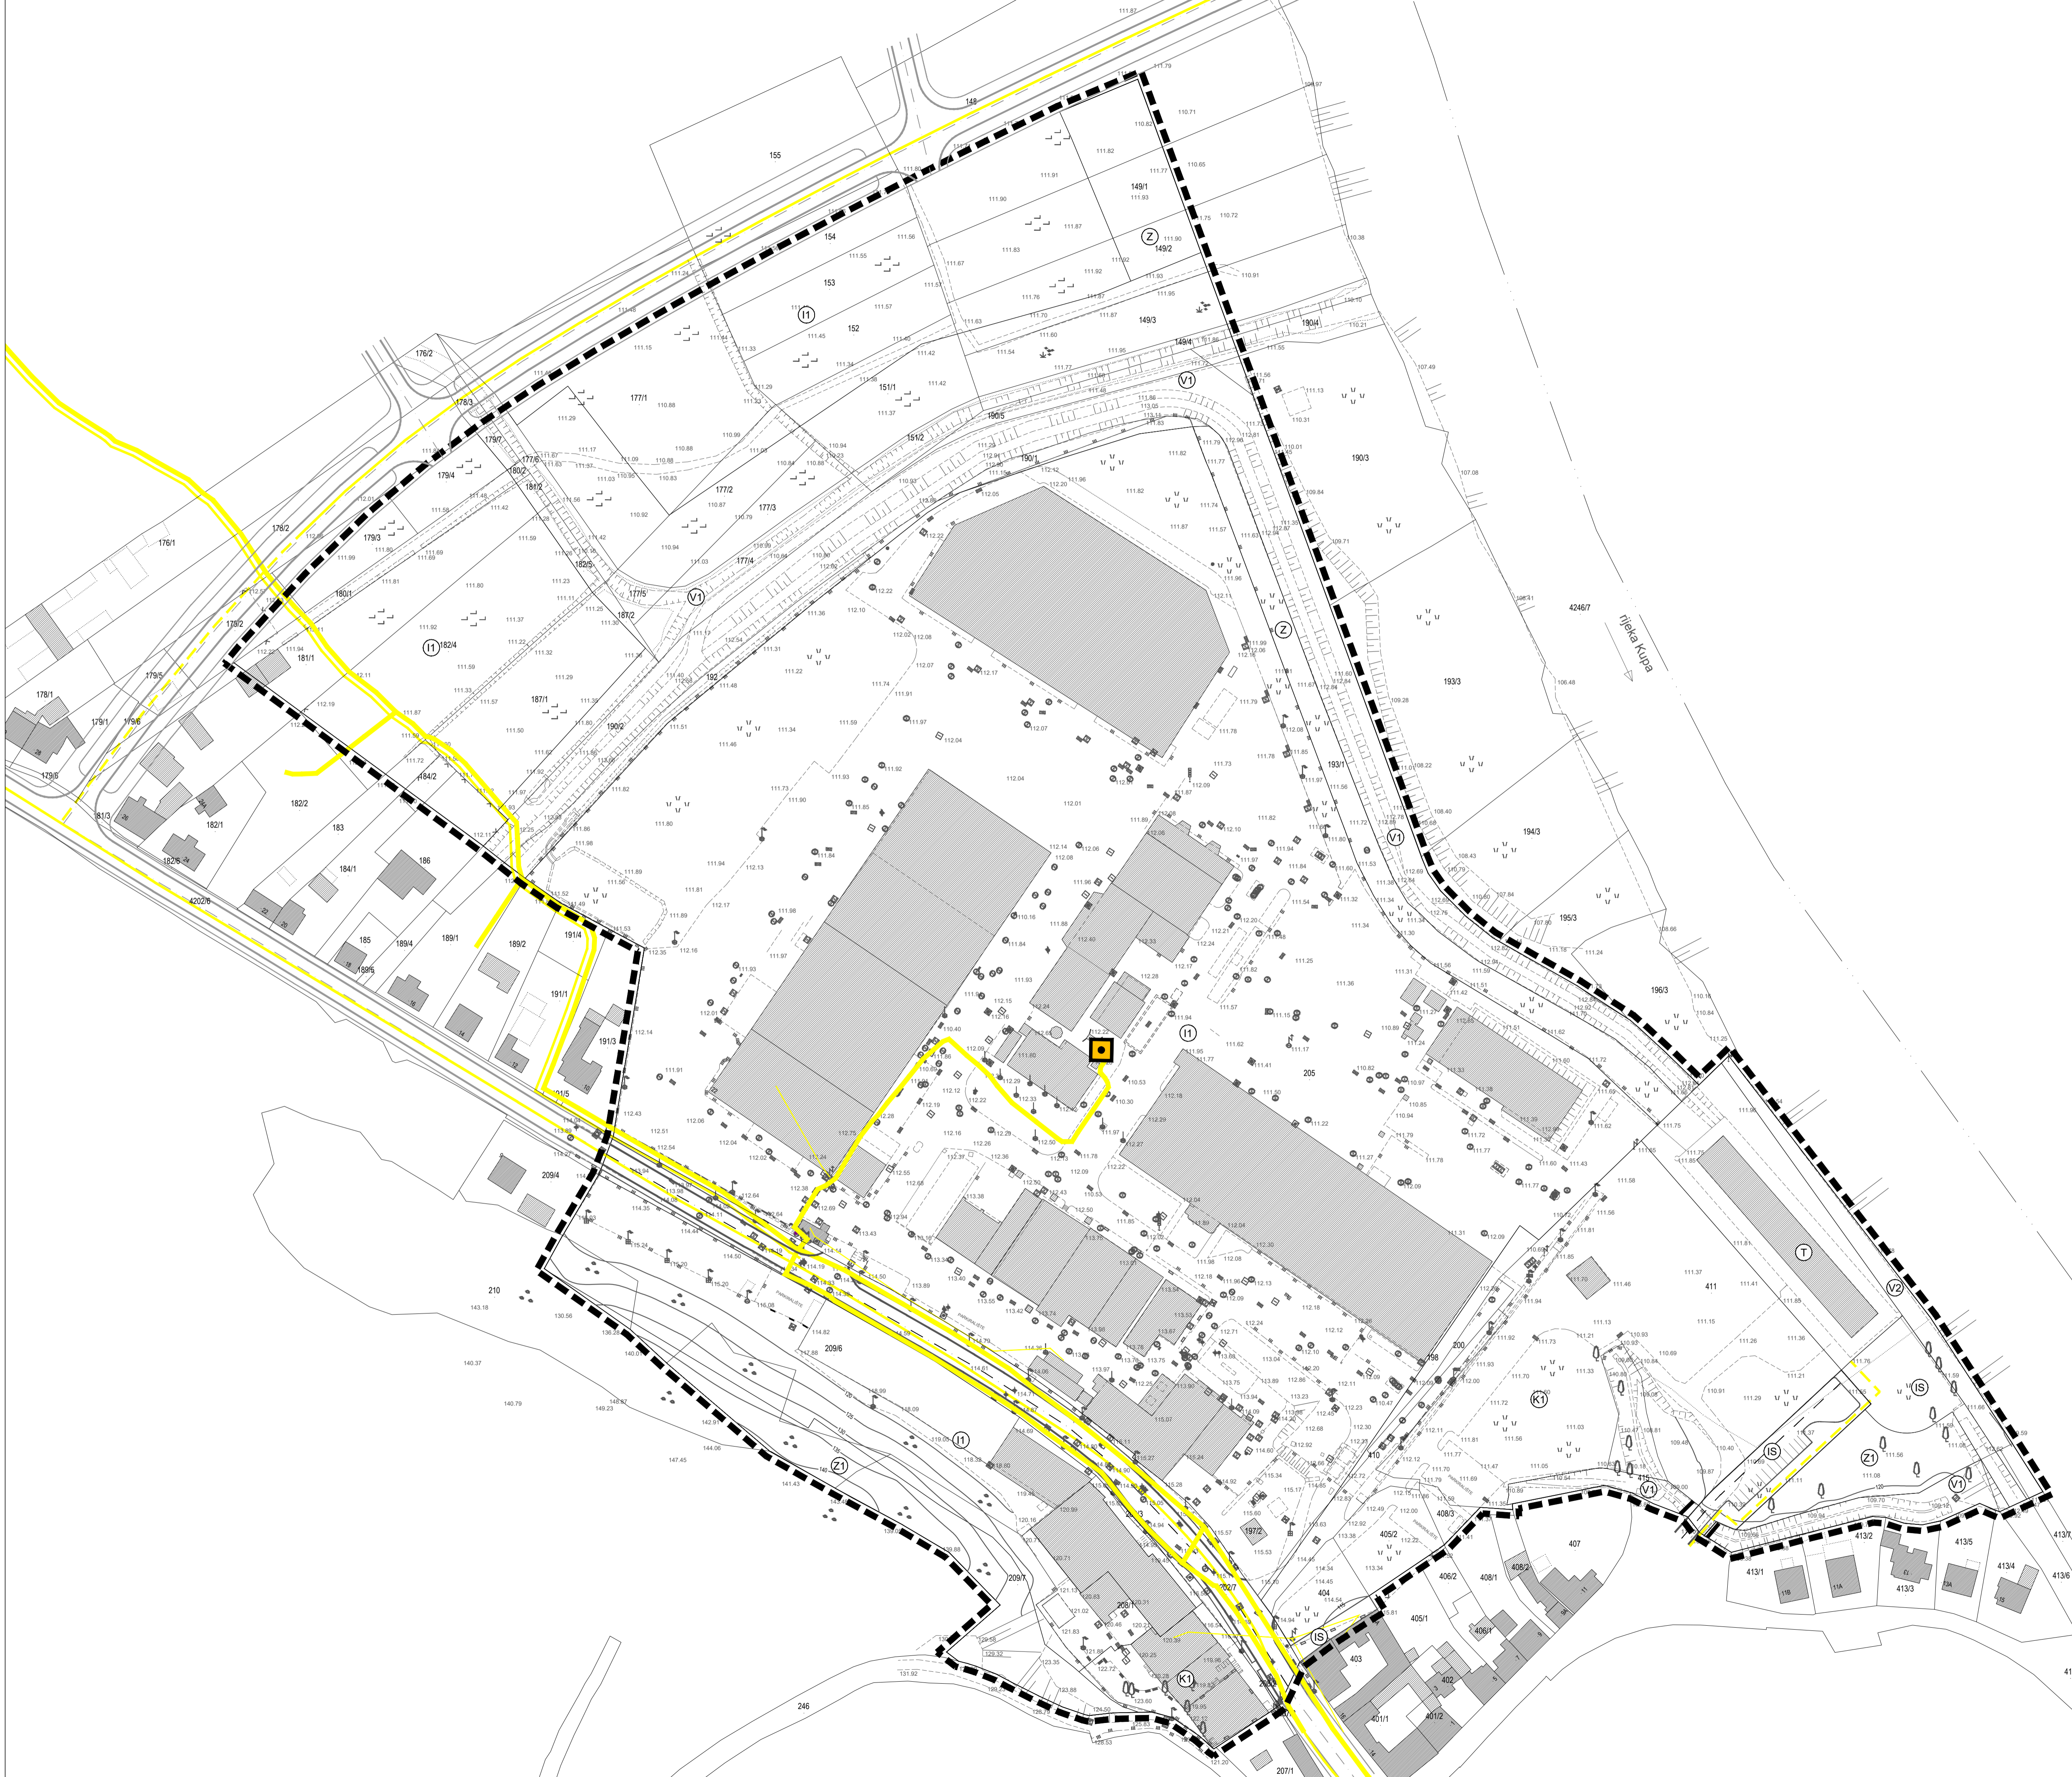

TUMAČ ZNAKOVA

- OBUHVAAT UPU-a**
- postojeće planirano
- NAMJENA POVRŠINA**
- (I1) (I1) GOSPODARSKA NAMJENA - PROIZVODNA - pretežno industrijska
- (K1) GOSPODARSKA NAMJENA - POSLOVNA - pretežno uslužna
- (T) GOSPODARSKA NAMJENA - UGOSTITELJSKO-TURISTIČKA
- (Z1) JAVNI PERIVOJI I ŠETALIŠTA
- (Z) ZAŠTITNE I OSTALE PEJSAŽNE POVRŠINE
- (V1) (V2) POVRŠINE VODOZAŠTITNOG SUSTAVA  
V1 - kanal ili naspj; V2 - površine povremeno pod vodom
- (IS) (IS) POVRŠINE INFRASTRUKTURNIH SUSTAVA
- PROMET**
- KOLNE PROMETNICE
- ELEKTRONIČKE KOMUNIKACIJE**
- EK MAGISTRALNI VOD
- EK PODZEMNI VOD
- EK ZRAČNI VOD
- BAZNA RADIJSKA STANICA

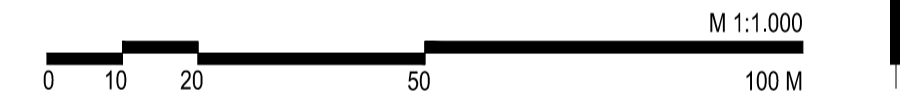

Zupanja:	KARLOVAČKA	Grad:	KARLOVAC
Naziv prostornog plana:	URBANISTIČKI PLAN UREĐENJA "PIVOVARA"		
Naziv kartografskog prikaza:	PROMETNA, ULIČNA I INFRASTRUKTURNA MREŽA ELEKTRONIČKE KOMUNIKACIJE		
Broj kartografskog prikaza:	2.B.	Mjerilo kartografskog prikaza:	1 : 1 000
Odluka o izradi plana:	Glasnik Grada Karlovca 22/21, 18. srpnja 2022. (većemji list)	Odluka predstavničkog tijela o donošenju plana: Glasnik Grada Karlovca 18/22, Javni uvjet održan: od 20. srpnja 2022. do 18. kolovoza 2022.	
Pečat tijela odgovornog za provođenje javne rasprave:	M.P.	Odgovorna osoba za provođenje javne rasprave:	GORDANA KOPRIVNIAK, dipl.ing.arh.
Pravna osoba koja je izradila plan:	APE d.o.o. za arhitekturu, planiranje i ostale poslovne djelatnosti Ozalska 61, 10000 Zagreb, tel/fax: 01/309-7572		
Pečat pravne osobe koja je izradila plan:		Odgovorna osoba:	SANDRA JAKOPEC, dipl.ing.arh.
Odgovorni voditelj urade nacrtu prijedloga plana:			SANDRA JAKOPEC, dipl.ing.arh.
Štućni tim u izradi plana: MIRELA CORDAŠ, dipl.ing.arh. MARIJANA ZLODRE, mag.ing.arch. NIKŠA BOŽIĆ, dipl.ing.arh. VLATKA ŽUNEČ, mag.ing.arch.		Predsjednik predstavničkog tijela:	MARIN SVETIĆ, predsjednik Gradskog vijeća
Pečat predstavničkog tijela:	M.P.	Pečat nadležnog tijela:	M.P.

URBANISTIČKI PLAN UREĐENJA "PIVOVARA"